


Katastrální území: Černé Budy
Obec: Sázava
Lokalita: 1877 Černé Budy
Okres a ORP: Benešov

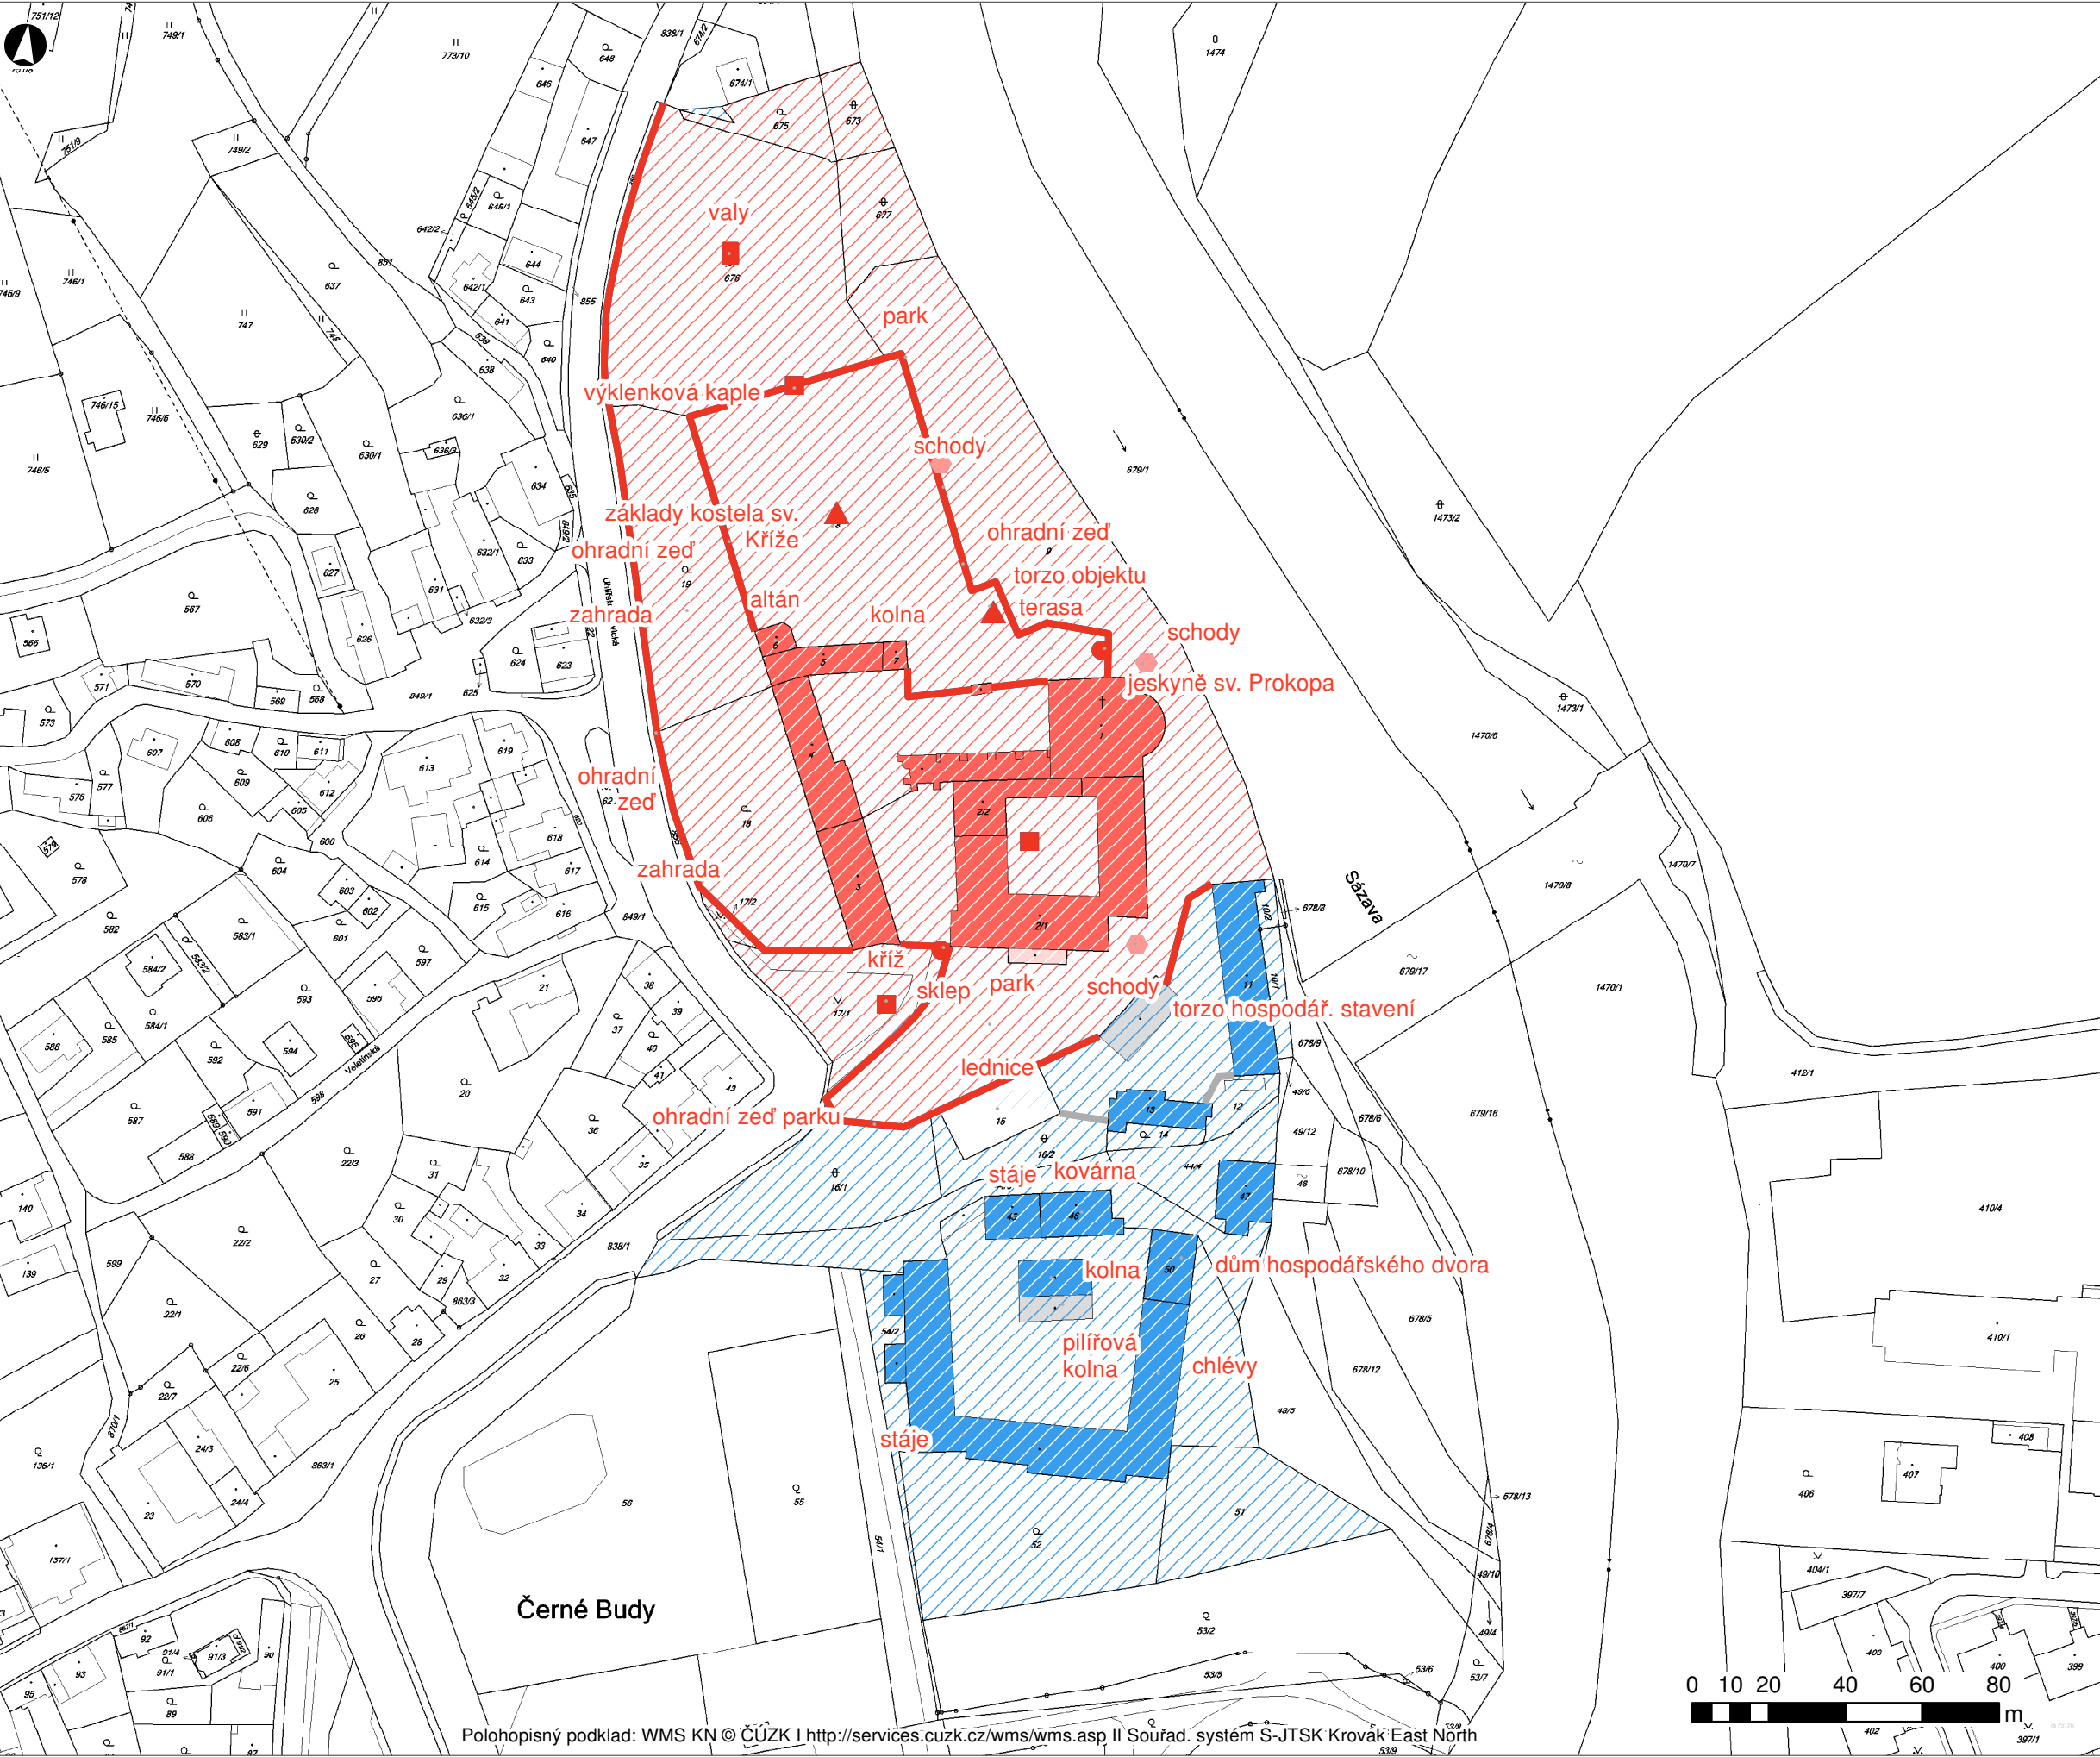


Národní kulturní památka

- ▲ stavba, budova
- komunikace, most, terasa...
- drobný objekt
- liniový objekt
- podzemní objekt
- liniový objekt
- stavba, budova
- komunikace, most, terasa...
- ▨ pozemek

Kulturní památka


- ▲ stavba, budova
- komunikace, most, terasa...
- drobný objekt
- liniový objekt
- podzemní objekt
- liniový objekt
- stavba, budova
- komunikace, most, terasa...
- ▨ pozemek
(pozemek pod objektem vyznačen bílým šrafováním)

Nechráněné objekty a jiné KP
vyznačeny šedě.

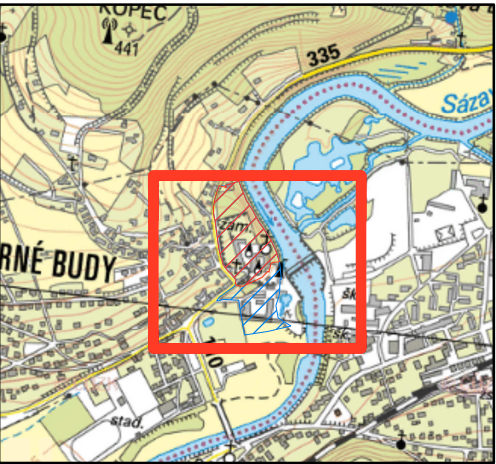

NÁRODNÍ PAMÁTKOVÝ ÚSTAV
ÚZEMNÍ ODBORNÉ PRACOVNÍŠTĚ STŘEDNÍCH ČECH V PRAZE

Sabinova 5, 130 11 Praha 3
Zpracoval: Mgr. Petr Vácha
Kontroloval: Ing. Irena Blažková
Datum: 13.1.2015

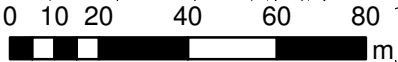

Zákres do katastrální mapy - kulturní památka: **SÁZAVSKÝ KLÁŠTER**

Rejst. číslo ÚSKP: 11746/2-1163

Katastrální území: Černé Budy
Obec: Sázava
Lokalita: 1877 Černé Budy
Okres a ORP: Benešov

Národní kulturní památka

- ▲ stavba, budova
- ⬡ komunikace, most, terasa...
- drobný objekt
- podzemní objekt
- liniový objekt


-  stavba, budova
-  komunikace, most, terasa...
-  pozemek

Kulturní památka

-  stavba, budova
-  komunikace, most, terasa...
-  drobný objekt
-  podzemní objekt
-  liniový objekt
-  stavba, budova
-  komunikace, most, terasa...
-  pozemek

(pozemek pod objektem vyznačen
bílým šrafováním)

Nechráněné objekty a jiné KP
vyznačeny šedě.

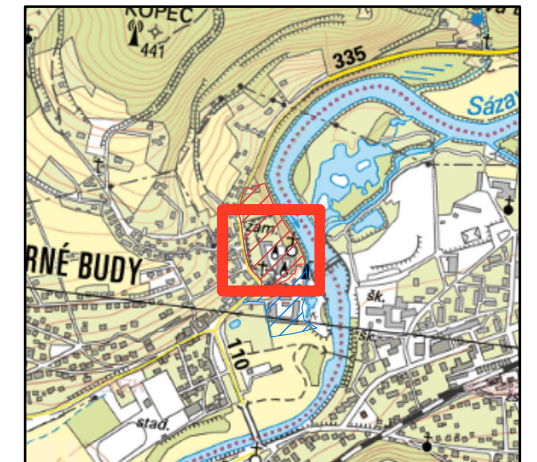


**NÁRODNÍ
PAMÁTKOVÝ
ÚSTAV**

**ÚZEMNÍ ODBORNÉ PRACOVISŤE
STŘEDNÍCH ČECH V PRAZE**

Sabinova 5, 130 11 Praha 3

Zpracoval: Mgr. Petr Vácha


Kontroloval: Ing. Ire
Datum: 13.1.2015

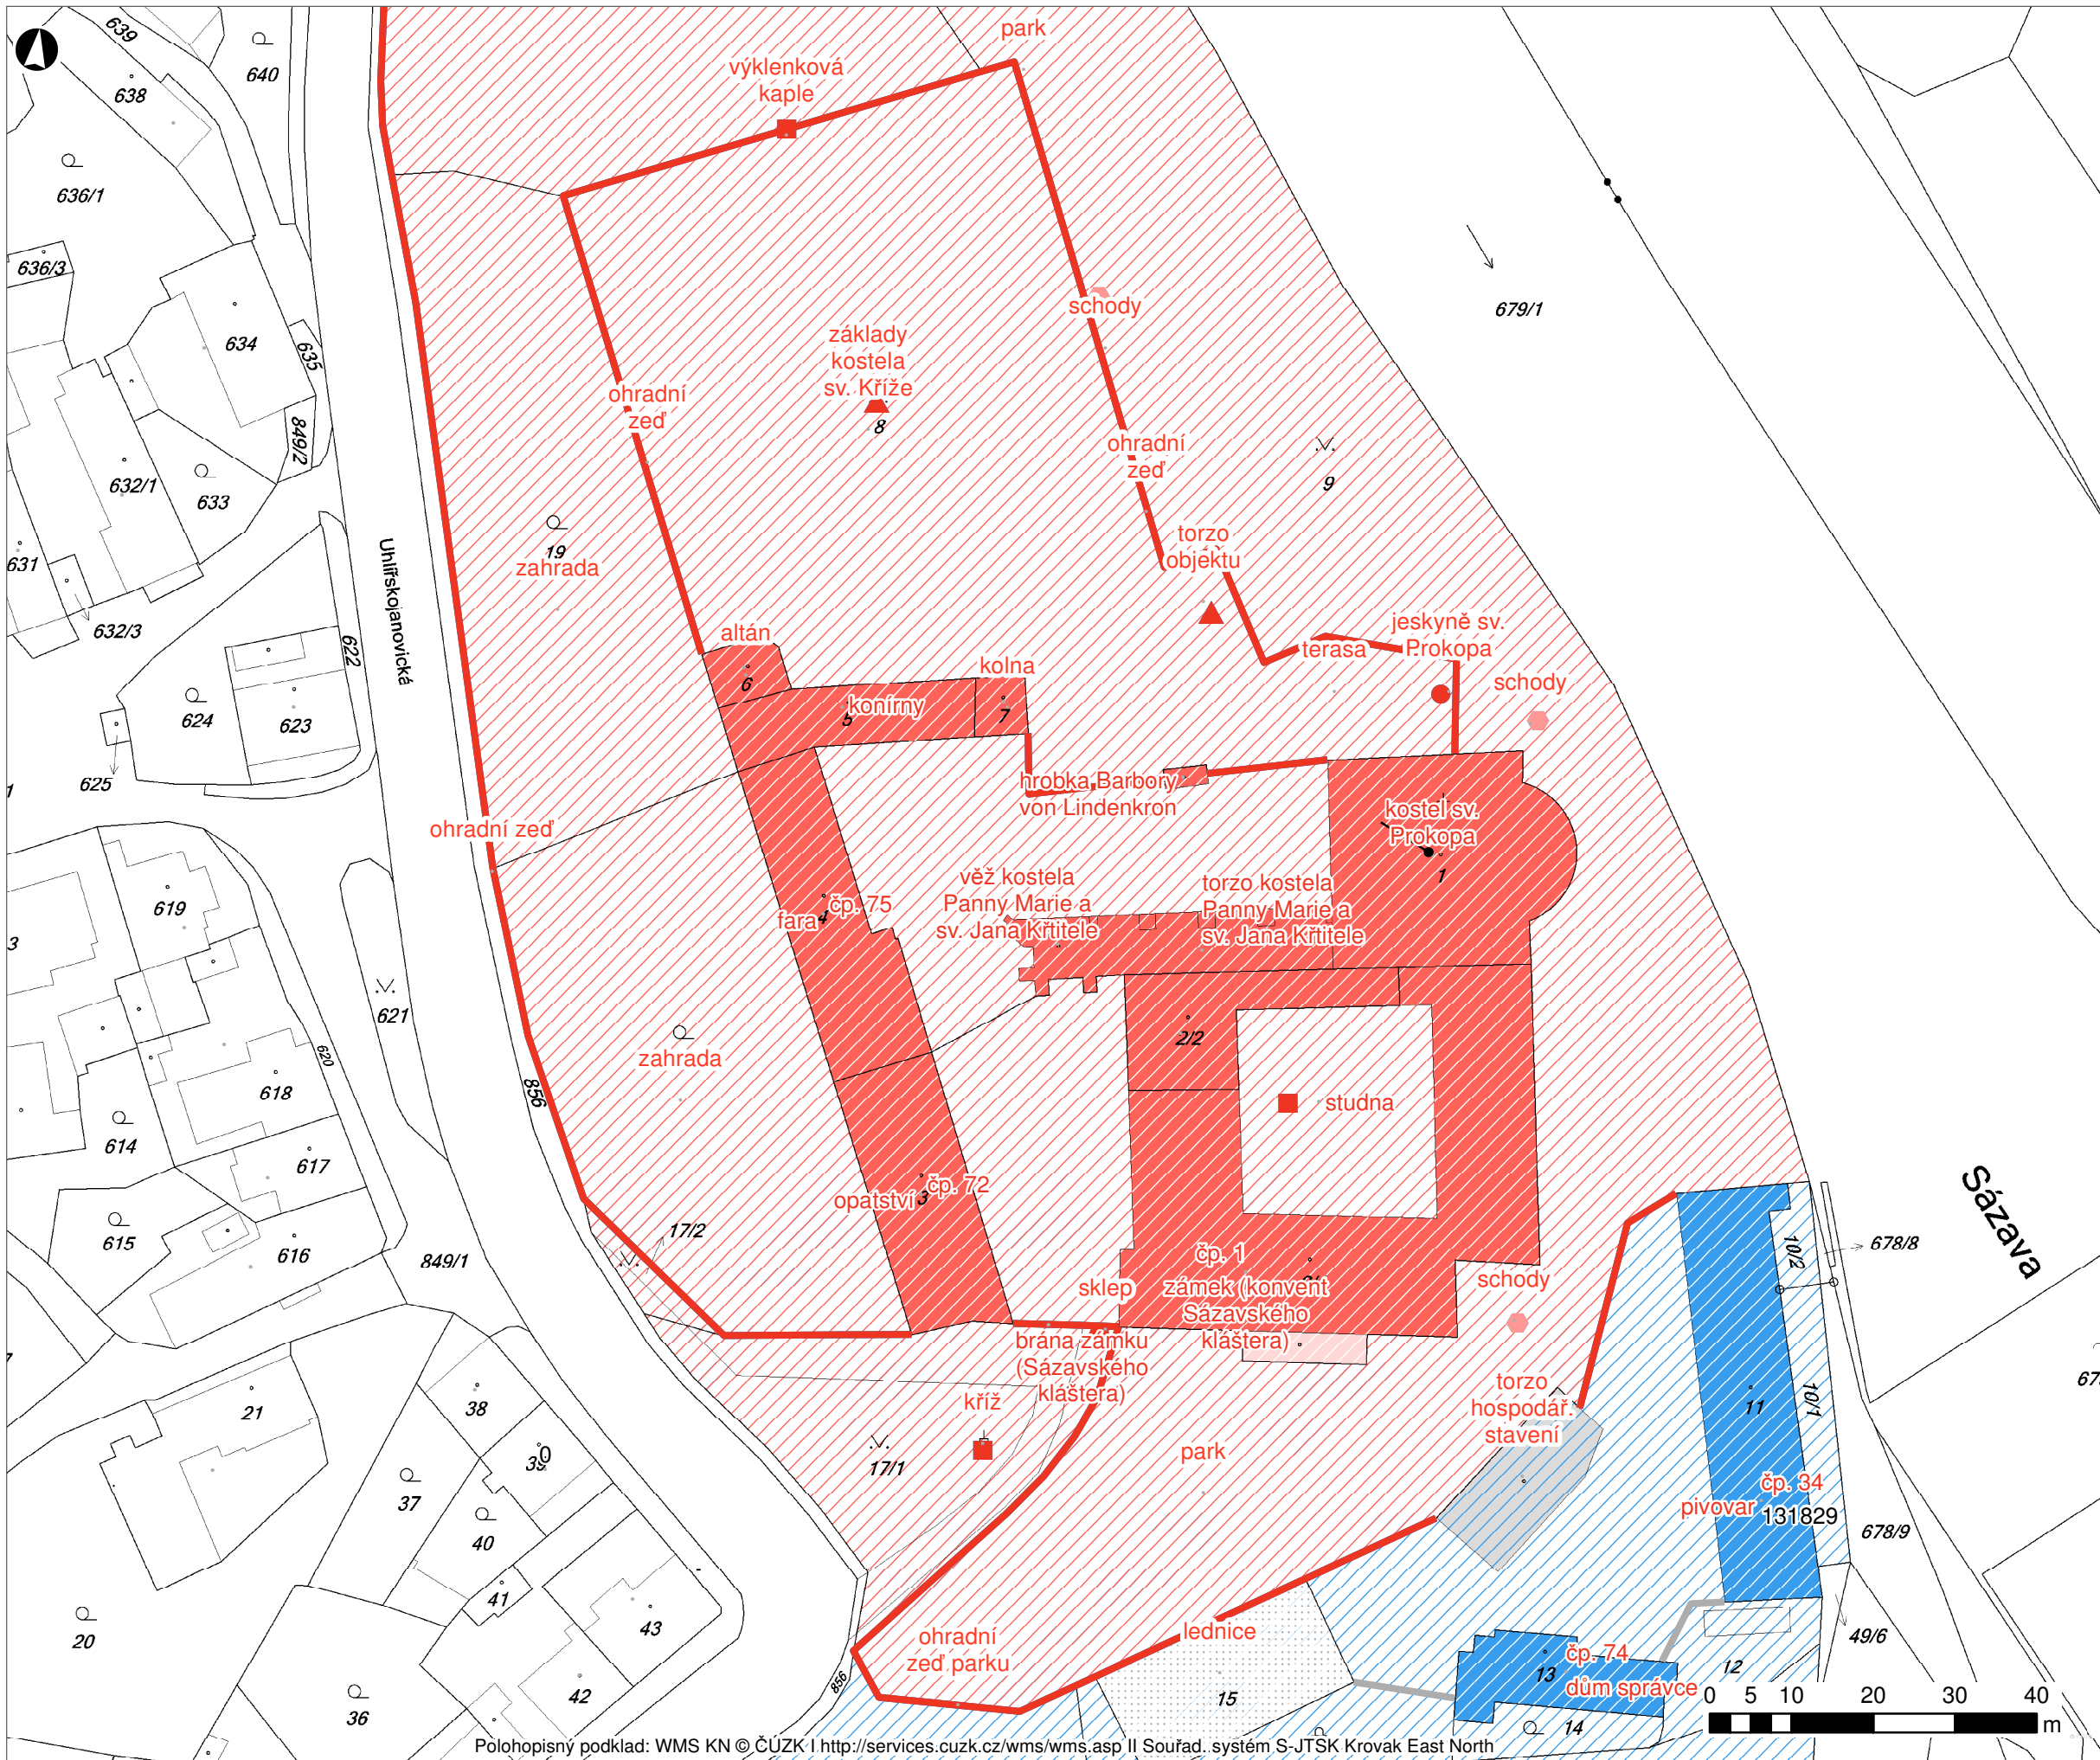

Katastrální území: Černé Budy
Obec: Sázava
Lokalita: 1877 Černé Budy
Okres a ORP: Benešov

- ## Národní kulturní památka
-  komunikace, most, terasa...
 -  drobný objekt
 -  podzemní objekt
 -  liniový objekt
 -  stavba, budova
 -  komunikace, most, terasa...
 -  pozemek
- ## Kulturní památka
-  komunikace, most, terasa...
 -  drobný objekt
 -  podzemní objekt
 -  liniový objekt
 -  stavba, budova
 -  komunikace, most, terasa...
 -  pozemek
- (pozemek pod objektem vyznačen bílým šrafováním)

Nechráněné objekty a jiné KP
vyznačeny šedě.

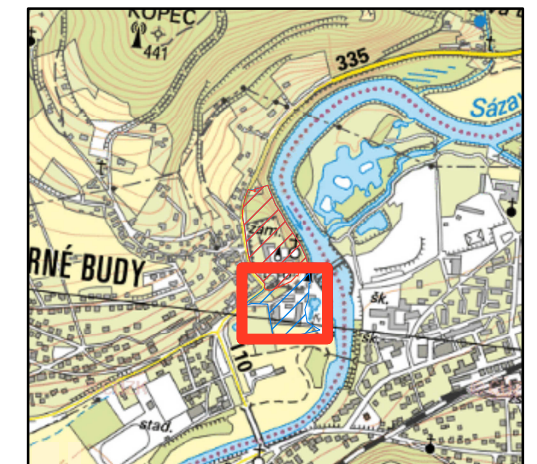

Sabinova 5, 130 11 Praha 3
Zpracoval: Mgr. Petr Vácha
Kontroloval: Ing. Irena Blažková
Datum: 13.1.2015

