



Název objektu Vila č.p. 1775 (Scheiblerovy domy)		
Adresa	Husova ulice č.p. 1775, č.o. 8 Jablonec nad Nisou	
K.ú./parcela č.	Jablonec nad Nisou / st.p.č. 1649	
Architekt	Robert Hemmrich	
Stavitel	Emilian Herbig	
Projekt	1903	
Realizace	1904	
Vlastník	Fyzická osoba	
Typ objektu	řadový rodinný dům	
Typ památkové ochrany	ÚSKP ČR č.r. 43905/5-5184 MPZ	
Popis: Dům leží ve východní části města na jižní straně Husovy ulice (původně Döllingergasse). Je součástí skupiny čtyř řadových secesních vil postavených pro Josefa Scheiblera, mecenáše vedle stojícího starokatolického kostela. Jedná se o řadovou vilu s téměř čtvercovým půdorysem, která má polozapuštěný suterén, 2 NP a sedlovou střechou krytou šedými vláknocementovými šablonami (původně červená taška bobrovka). Hlavní vstup v severním průčelí s původními dvoukřídlovými dveřmi je umístěn v mírně předstupujícím rizalitu zdobeném bohatým štukovým dekorem (nad dveřmi je dosud čitelný nápis „Familienhaus“). Rizalit je zakomponován do štítu a ukončen zvoncovou stříškou. Štít je ve spodní části mírně zvlněný, horní část zdobí štukový motiv s plachetnicí. Další štuková výzdoba je nad dvojicí oken v západní části fasády. Nad nimi byla v minulosti provedena nástavba, do které bylo osazeno rušivé trojdílné okno typické pro 70. léta 20. stol a malé celoplošné okénko. Zadní fasáda je téměř bez zdobných prvků, ve štítu se zachovala kombinace hladkých a hrubých omítek. Okna jsou většinou původní, dřevěná, špaletová – jednokřídlová, trojkřídlová, čtyřkřídlová, šestikřídlová. Některá okna mají půlkulatě nebo segmentově ukončené nadpraží. Část horních výklopných křídel je členěná olověnými páskami do čtverců. Omítky jsou světlé pískové, probarvené ve štuksu. Dům slouží pro rodinné bydlení, interiéry nejsou přístupné.		
Památkové zhodnocení: Scheiblerovy domy tvoří spolu se starokatolickým kostelem a dalšími secesními vilami v okolí mimořádně hodnotný architektonický soubor. Dům č.p. 1775 byl postižen pozdějšími stavebními úpravami, ale svoji památkovou hodnotu si zachoval. Je součástí skupiny čtyř řadových domků, které se vyznačují různým architektonickým řešením, ale přitom tvoří harmonický romantický celek, a patří mezi nejzajímavější ukázky florální secese v regionu. Je dokladem vysoké úrovně uměleckého řemesla a způsobu rodinného bydlení zámožnějších obyvatel Jablonce na počátku 20. století.		
Prameny a literatura: Archiv Stavebního úřadu MÚ Jablonec nad Nisou, složka 1775 Kolektiv, Kapitoly ze stavebního vývoje Jablonce nad Nisou, Jablonec nad Nisou 2004, str. 29 Luštická, Hana, Jablonec nad Nisou – městská památková zóna, závěrečná práce ze specializačního a rekvalifikačního kurzu Dějiny architektury a péče o nemovité památky, 2002 Soukromý archiv (PK) Archiv digitální fotografie NPÚ, ÚOP v Liberci 081028hl 024, 081023hl P1010223, 081023hl P1010224, 081023hl P1010245, 081023hl P1010229, 0810hl P1010228		
Zpracovatel:	Ing. Hana Luštická	Datum: 15. 10. 2008

Vila č.p. 1775 (Scheiblerovy domy) – situační zákres

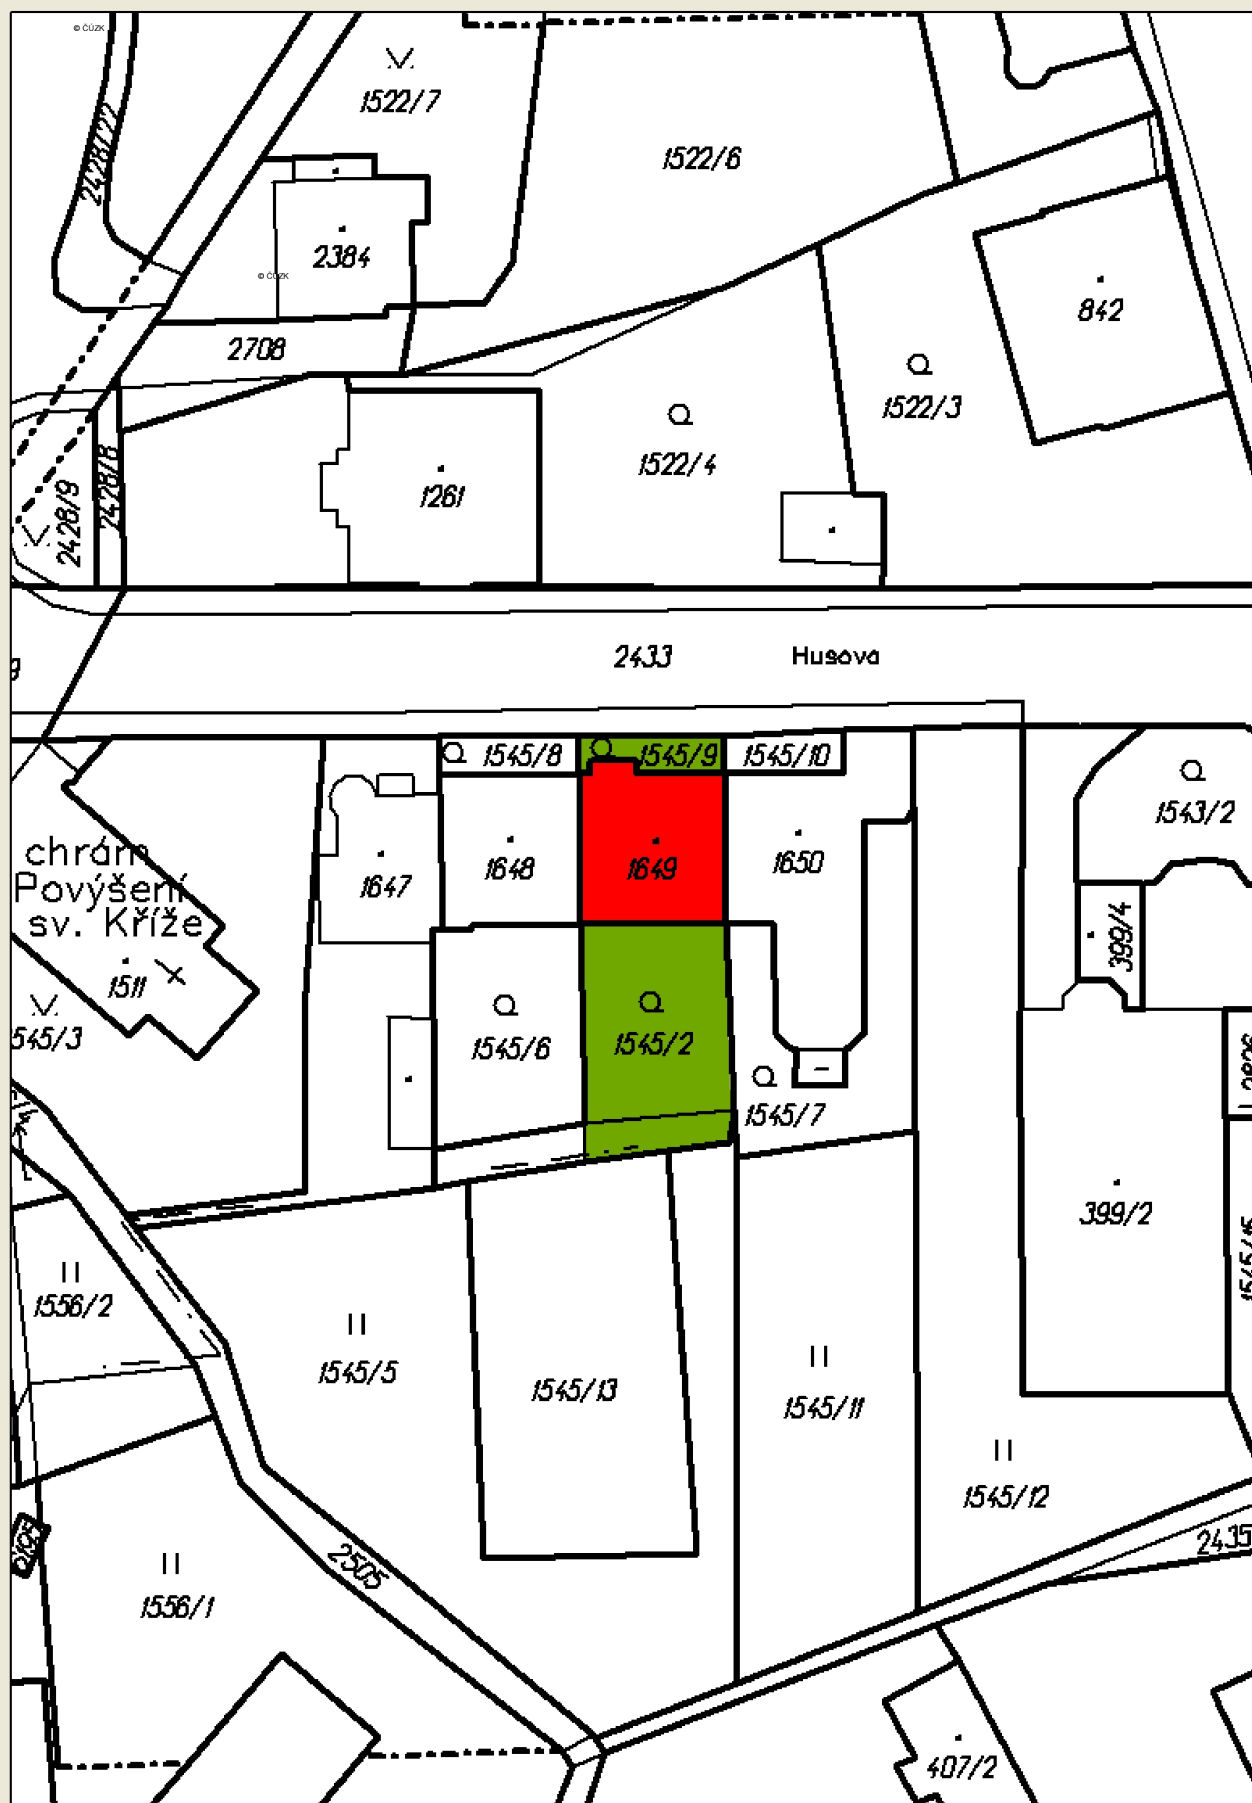

[illegible]

Vila č.p. 1775 (Scheiblerovy domy) – plánová dokumentace

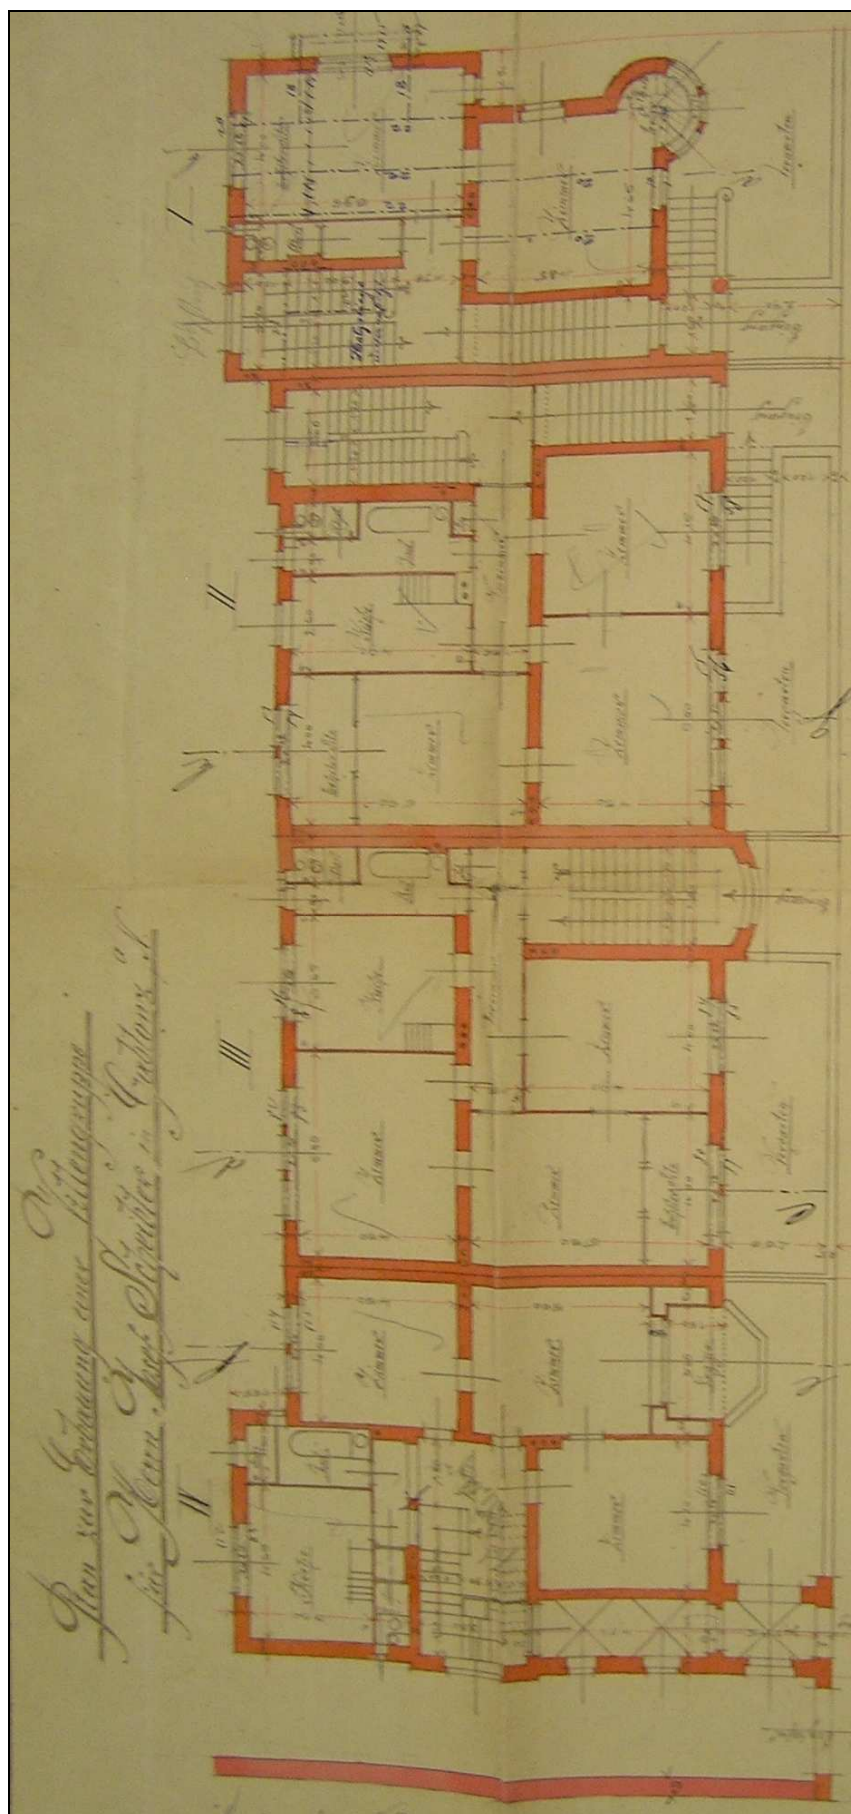






Projekt domů č.p. 1773 – 1776, Robert Hemmrich, 1903, řez, archiv SÚ Jbc složka 1775

Vila č.p. 1775 (Scheiblerovy domy) – historická dokumentace



Scheiblerovy domy před dokončením v roce 1904, vila č.p. 1975 třetí zprava (PK)

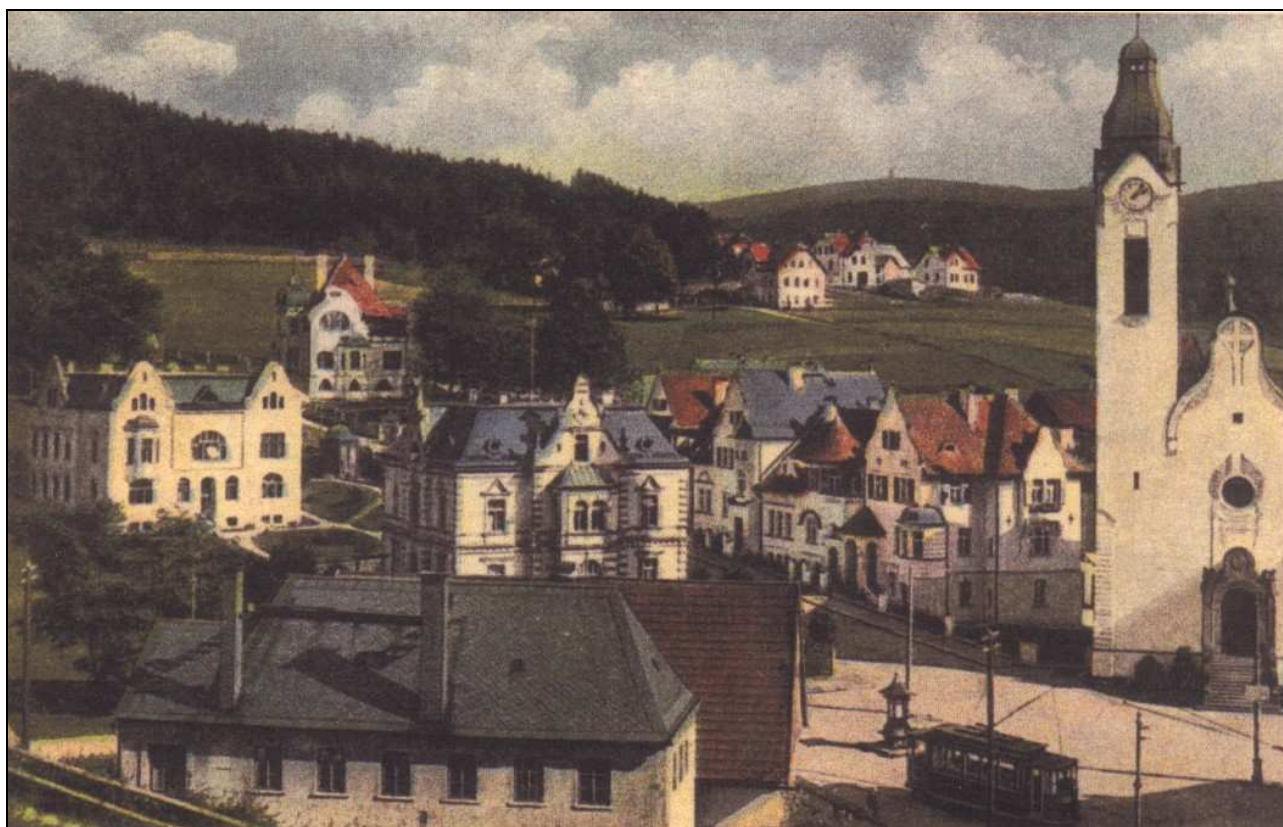

Scheiblerovy domy, vila č.p. 1775 třetí zprava, nedatováno (PK)

Vila č.p. 1775 (Scheiblerovy domy) – fotodokumentace stávajícího stavu



081023hl P1010229, pohled na severní průčelní od východu



0810hl P1010228, severní průčelní, detail štukové výzdoby

Vila č.p. 1775 (Scheiblerovy domy) – fotodokumentace stávajícího stavu



081023hl P1010224, severní průčelí, vstupní rizalit

Vila č.p. 1775 (Scheiblerovy domy) – fotodokumentace stávajícího stavu



081023hl P1010223, severní průčelí, detail štukové výzdoby



081023hl P1010245, zadní fasáda