



NÁRODNÍ  
PAMÁTKOVÝ  
ÚSTAV

ÚZEMNÍ ODBORNÉ PRACOVISŤE  
V HLAVNÍM MĚSTĚ PRAZE

## Operativní dokumentace části areálu bývalého Michelského mlýna čp. 25



**Nálezová zpráva OPD**

č. 06/2014

Ladislav Bartoš

|   |                                                                                 |
|---|---------------------------------------------------------------------------------|
| NÁLEZOVÁ ZPRÁVA OPD   | č. 06/2014                                                                      |
| Lokalita / Obec (část obce)<br><b>Praha 4 – Michle</b>   | Okres / Kraj<br><b>Hlavní město Praha</b>                                       |
| Objekt<br><b>areál Michelského mlýna</b>   | čp. (č. or., č. parc.), jiná lokalizace<br><b>čp. 25, U Michelského mlýna 1</b> |
| [Evidenční číslo kulturní památky v ÚSKP]<br><b>není KP, zkoumané objekty jsou před demolicí</b>   | [Souřadnice]<br><b>50°3'13.166"N, 14°27'4.898"E</b>                             |
| Zkoumaná část objektu / Prvek<br><b>dva obytné objekty, sýpka, drobné zbytky mlýnice</b>   |                                                                                 |
| "Název" akce / NZ<br><b>Operativní dokumentace části areálu bývalého Michelského mlýna čp. 25</b>   |                                                                                 |
| Zpracoval (autor, instituce)<br><b>Ing. arch. Ladislav Bartoš, NPÚ ÚOP HMP</b>   | Datum akce / Datum vydání NZ<br><b>IV-VIII/2014 / IX/2014</b>                   |
| Označení NZ (ev. č. v archivu zpracovatele)<br><b>MI0025_2014_nz</b>   | Místo uložení originálu NZ<br><b>NPÚ ÚOP HMP, archiv OEDIS</b>                  |
| Zadavatel OPD (osoba, instituce)<br><b>NPÚ ÚOP HMP</b>   | Počet stran / Počet listů příloh<br><b>7/17</b>                                 |
| <b>Charakteristika výsledků / Anotace</b><br>Dokumentace zachytila pozůstatky historické zástavby jednoho z největších michelských areálů, bývalého michelského mlýna. Objekty bez památkové ochrany byly určeny k demolici (plánováno v 2. polovině roku 2014) a nahrazení novostavbami. Technologická jižní část vlastního objektu mlýna s mlýnicí na západní straně areálu byla demolována již po polovině 20. století, dokumentován zde byl dosud stojící pozůstatek nároží. Autenticky zachovaný objekt sýpky na jižní straně pochází z přelomu 19. a 20. století. Objekty na severní a západní straně byly výrazně novodobě přestavěny, jsou však přinejmenším barokního stáří. Kvůli absenci stavebního zaměření objektů bylo provedeno svépomocné zaměření půdorysů jednotlivých objektů, dále byl proveden soupis hodnotných uměleckořemeslných prvků a popsány zásadní situace a nálezy. |                                                                                 |

Obsah tohoto díla je duševním majetkem autora a jako takový je chráněn příslušnými zákony.

## **1. Úvod**

Podnětem k provedení OPD areálu byla informace o plánované demolici převážné části jeho objektů, na jejichž místě má vyrůst nová bytová výstavba. Území ani vlastní objekty nepoživají žádný stupeň památkové ochrany (kromě polohy v ochranném pásmu Pražské památkové rezervace), záměr na demolici tak byl nadvakrát odsouhlasen i ze strany NPÚ. Objekty jsou vlivem dlouhodobé neúdržby v havarijním stavebně technickém stavu, dochází k zatékání porušenými střechami, propadání stropních konstrukcí atd. Některé části např. v objektu sýpky jsou však v překvapivě dobrém stavu. Objekty byly v předchozích letech využívány bezdomovci, což v některých prostorách značně komplikuje či přímo znemožňuje provedení dokumentace. Krov západního křídla (obytná část budovy vlastního mlýna) byl poškozen požárem. Zpevněné plochy dvora jsou využívány jako parkovací plocha pro automobily zaměstnanců firem, sídlících v jediném opraveném objektu areálu – čp. 29, Michelská 6 (tento jediný objekt se má vyhnout demolici).

V rámci OPD bylo provedeno svépomocné zaměření objektů pomocí příručního laserového dálkoměru, pásma, dvojmetru. Zpracován byl soupis dochovaných historických řemeslných a uměleckořemeslných prvků. Dále byla provedena digitální fotodokumentace objektů, prostor a jednotlivých prvků a detailů s měřítkem (skládacím dvojmetrem) vkládaným do jednotlivých snímků.

## **2. Popis nálezů**

Objekty areálu stojí v ulici nazvané právě podle něj - U Michelského mlýna. Jedná se o historické jádro staré vsi Michle při potoku Botič. Protějškem zkoumaného areálu (přes Michelskou ulici) je památkově chráněný areál Univerzitního dvora (opravený v 90. letech 20. století jako domov Sue Ryder). Oba areály byly, jak o tom svědčí mapa stabilního katastru i současná situace v terénu, od zbývajících „pevniny“ odděleny mlýnským náhonem, který přiváděl vodu z Botiče od východu, z jižní strany obešel oba areály, poháněl mlýnská kola (na indikační skice SK lze rozeznat hned tři kola, na císařském otisku pouze jedno) na západní straně již v minulosti zbořené mlýnice a následně vracel vodu severně od čp. 25 zpět do Botiče.

Označení objektů vychází z označení v plánu navržené demolice: objekt A = západní budova mlýna, objekt B = severní přízemní budova, objekt E = jižní patrový objekt sýpky. Objekty C, D, F = drobnější mladší (konec 19. a 1. polovina 20. století) zástavba ve východní části dvora, podrobnější dokumentace nebyla z technických důvodů možná. Při popisu situací se používá také označení podle světových stran.

Objekty A a B k sobě přiléhají (je však mezi nimi ponechána úzká mezera) v severozápadním nároží dvora, výrazně mladší objekt E byl na jižní straně dvora přisazen k jižní části objektu A. Objekty na severní a jižní straně (B a E) jsou rovnoběžné, západní objekt mlýna s nimi však nesvírá pravý úhel. Tato nepravidelnost byla při stavbě nové sýpky na jižní straně vyřešena vložením drobné místnosti (skladu?) se sbíhajícími se stěnami. Tato miniaturní prostora zůstala při demolici ve 20. století zachována a jako její součást také spodní část jihovýchodního nároží výrazně staršího objektu mlýna.

### **Objekt A – jižní (zbořená) část**

Podle mapy stabilního katastru je zřejmé, že právě v této části se nacházela vlastní technologická část mlýna – mlýnice s mlýnskými koly (na indikační skice SK lze rozeznat hned tři kola, na císařském otisku pouze jedno). Kola jsou zakreslena na západní straně. Bohužel byla tato nejzajímavější část areálu zbořena někdy během 3. čtvrtiny 20. století, zřejmě kvůli absenci využití. Zachovala se část jihovýchodního nároží zbořené části. Zdivo tohoto fragmentu je z lomového/sbíraného kamene

(břidlice), místy cihelné. Nároží bylo zpevněno armaturou z větších opracovaných kamenů (pískovec), z nichž některé tvoří zřejmě druhotně užitě opracované články. V dochovaném úseku zdíva severně od nároží je cihlami zazděný okenní (?) otvor s výrazně zešíkmenými cihelnými špaletami a téměř přímým cihelným záklenkem.

#### Objekt A – severní (stojící) část

Patrový, nepodsklepený objekt se sedlovou, na severní straně zvalbenou střechou je částí původně delšího stavení mlýna, jehož jižní díl byl zbořen po polovině 20. století. Severní část přízemí je tvořena jedinou rozměrnou místností, která byla naposledy využívána jako garáž s vraty v průčelní stěně objektu. Do místnosti dále vedou dveře ze západní fasády, severně od nich dvojité okno. V jižní stěně místnosti je patrná zazdívka rozevřené špalety dveří, které vedly do dalších prostor přízemí. Okno (vnitřní křídla) představuje nejstarší dochovanou výplň v objektu, zavěšeno je na vnějších rohovníkových závěsech, které jsou prostého tvaru, bez dekoru. Střední část dochované dispozice je dvoutraktová. Východní užší trakt je tvořen valeně klenutými místnostmi (všechny ostatní místnosti objektu jsou plochostropé). Valená klenba má nepravidelný profil a vrcholnicí ve směru sever – jih. Klenba má nad dveřmi a oknem pětiboké výseče. Klenba i stěny jsou cihelné. Trakt je dvojicí příček rozdělen do tří místností, každá z krajních je osvětlována jedním oknem ve východní stěně. Jižnější z obou oken, kterému připadá také pětiboká výseč, sloužilo v minulosti také jako vstup. Střední nosná zeď je v prostřední místnosti členěna výstupky a výklenky, indikujícími pozůstatky několikrát upravovaného topeniště. Současný přístup do užšího traktu vede od západu přes jižní část, v minulosti zde existovalo více vstupů – jedna zazdívka dveří je patrná v jižní zdi, další od severu (ověřeno sondou).

Širší západní trakt je příčkou druhotně rozdělen na dvě místnosti – severní je přibližně čtvercová se dvěma okny, jižní o něco menší obdélná s jedním oknem. Prostřední okno svou polohou koliduje s dělicí příčkou. Stropy jsou ploché, s fabionem a rákosovými podhledy, které již místy vlivem pronikající vody odpadly.

Nejjižnější dosud stojící část objektu je tvořena vstupní chodbou, ve východní části rozdělenou vřetenovou zdí schodiště, jehož stupně jsou v současnosti vytrhány, s výjimkou prvního nástupního stupně, který vybíhá před vřetenovou zeď. V úrovni čela vřetenové zdi bylo schodiště od chodby odděleno dvoukřídlými asymetrickými dveřmi, z nichž se zachovala pouze profilovaná trámková zárubeň.

Místnosti patra jsou plochostropé s rákosovými podhledy, dispozice je podobná jako v přízemí – dvojtrakt. V severní části užšího východního traktu původně zřejmě kuchyňský provoz, naposledy koupelna. Na stropech a stěnách jsou patrné vrstvy malované jednoduché geometrické výzdoby dle stupně degradace a odpadání vrstev. Patro obýváno bezdomovci, obtížně přístupné – schodiště z přízemí bylo zničeno.

Krovy jsou značně poškozené požárem v nedávné době. Užší severní část, oddělená od širší části podkroví cihelnou příčkou, má krov jednoduchý hambalkový. Střední část (z hlediska stojící délky objektu) má krov se stojatou stolicí (hambalek, svislé sloupky, pásky). Jižní část stojícího objektu má krov vaznicový s ležatou stolicí, tesařské spoje s dřevěnými kolíky. Tento krov pokračoval i nad dříve zbořenou jižní částí domu. Typově jde o krov shodného řešení, jako krov sýpky.

V západní fasádě byla provedena drobná sonda pro zjištění souvrství a barevnosti historických omítkových úprav. Sonda byla položena vlevo (severně) od severního okna přízemí. Pod současnou poslední úpravou z hrubé stříkané omítky (2. pol. 20. stol.) se nachází omítka se žlutým nátěrem, která představuje finální úpravu 1. poloviny 20. století. Pod touto cca 1 cm silnou omítkovou vrstvou se nachází starší, asi klasicistní vrstva omítky (tloušťka cca 2cm), opatřená nejprve zeleným nátěrem (1. pol. 19. stol.), přes který následoval nátěr v okrové barevnosti (cca 2. pol. 19. století). Pod touto omítkou již nacházíme zdivo.

### Objekt B – severní stavení

Přízemní objekt na protáhlém obdélném půdorysu je krytý polovalbovou střechou. V podélném směru jde o pětiprostorovou dispozici (při odmyšlení subtilních novodobých příček). V příčném směru jsou tři východnější pole řešena jako dvojtrakt s úzkou částí při severní fasádě. Všechny prostory jsou plochostropé, s výjimkou nejzápadnější místnosti se segmentovou (stájovou) klenbou. V rozsahu severní poloviny východního průčelí je k objektu připojena mladší přízemní přístavba na lichoběžníkovém půdorysu, pocházející asi z 1. třetiny 20. století. Tato přístavba je s vlastním objektem B komunikačně propojena, ve své jižní stěně obsahuje vstup krytý markýzou.

Krov je hambalkový, s hambalky podepřenými stojatou stolicí. Podkroví je rozděleno cihelnou protipožární příčkou na dvě části. Východní část má na většině plochy pečlivě provedenou prkennou podlahu, rozdělenou vaznými trámy do přibližně čtvercových polí (čtyři jalové vazby jsou opatřeny krátkaty), uzpůsobených k sušení. Nejvýchodnější část půdy s polovalbou má dlažbu z půdovek. V západním štítu je z vnitřní strany dochované zazděné oválné okénko, které představuje asi nejmarkantnější doklad většího stáří objektu, který byl ve 20. století výrazně přestavován. V podkroví se také podařilo nalézt soubor historických okenních výplní zřejmě z konce 18. nebo ze začátku 19. století, u některých prvků jde nejspíše o mladší okenní křídla s využitím staršího kování.

Dalšími dochovanými prvky z nejstarších vrstev vývoje objektu je provlékaná mříž v severní obvodové zdi a okno s vnějšími závěsy tamtéž (podrobněji viz soupis prvků).

### Objekt E – sýpka

Patrová stavba na obdélném půdorysu je kryta sedlovou střechou. Patro je přístupné pomocí venkovního schodiště na předsazeném zděném tělese. Horní podesta schodiště je kryta přesahem střechy podepřeným dvojicí zděných pilířů.

Přízemní místnosti jsou přivětrávány pomocí kameninových válcových tvarovek umístěných v jižní a severní fasádě. Mají segmentové klenby sklenuté do travers (stájové klenby). Část místností sloužila zřejmě jako chlévy/stáje (dochované kruhy k úvazu dobytka), část jako stání pro vozy/garáže. Střední část přízemí byla přístupná dveřmi v kamenném žulovém ostění pod schodištěm do patra, dnes je vstup zazděn cihlami. Krajiní místnosti na západní a východní straně jsou přístupné garážovými vraty, jejichž současná podoba odpovídá cca polovině 20. století.

Patro je rozděleno na dvě stejně velké místnosti o tvaru obdélníka blízkého se čtverci. Východní místnost má prkennou podlahu a trámový strop. Stropnice jsou s ohledem na velké rozpětí podepřeny v ose průvlakem, který je ve středu podpírán sloupkem. Místnost je osvětlována osmi okny sýpkového obdélného formátu, na jižní a východní straně jsou okna chráněna mřížemi. Interiérové okenní niky mají segmentový záklenek. Prkenný záklop stropu není na delších stranách objektu dotažen až ke stěnám a tak je umožněno provětrávání prostoru do podkroví. Z krovu pak bylo odvětrání ven zajišťováno kameninovými komínovými hlavicemi, osazenými v hřebeni střechy.

Západní místnost v současné době nemá podlahu ani strop. Je otevřena do krovu a náslapnou vrstvu tvoří rubová strana segmentových kleneb, rozklenutých mezi ocelovými traversami. Okna jsou zazděna, původně zde zřejmě byla okna shodného charakteru i formátu, jako v sousední východní prostře.

Krov je vaznicový s ležatou stolicí, mezi plnými vazbami jsou vždy dvě jalové vazby. Vazné trámy pouze v plných vazbách. Krytinu tvoří bobrovky kladené na řídké laťování (korunové krytí).

### **3. Interpretace poznatků**

Stavební historii areálu nelze na základě získaných informací zcela přesně rozklíčovat, přesto lze konstatovat některá základní fakta a vyslovit několik hypotéz o jeho vývoji.

Nejstaršími stojícími stavbami areálu jsou západní (A) a severní (B) objekt, které (na rozdíl od ostatních objektů) zachycuje mapa stabilního katastru ze 40. let 19. století. Typologicky nejstarší alespoň rámcově datovatelnou konstrukcí v západním objektu je nepravidelná valená klenba s pětibokými výsečemi, která by mohla pocházet cca z 1. půle 18. století, s možným přesahem na obě strany. Tato klenba je cihelná a dle určitých náznaků zřejmě mladší, než obvodové zdivo objektu, do něhož byla vložena. Větší stáří objektu indikuje také odhalený, dosud stojící zbytek jihovýchodního nároží. Zdivo je zde kamenné s armaturou nároží z velkých „kvádrů“. Jeden z nárožních kamenů je pískovcový, snad druhotně užitý.

Nápadné jsou tři různé krovy na takto drobném objektu. Mohou indikovat postupné nastavování patra na původně přízemní dům, případně postupné přezdívání původně dřevěného patra. Stávající krovy pocházejí nejspíše z druhé půle 19. a počátku 20. století. Objekt byl původně nepochybně přístupný ze dvora, tedy od východu, asi v druhé polovině 19. století došlo k jeho přeorientování na vstup od západu, tedy na komunikační odtržení od zbývajících částí areálu.

Severní stavení lze na základě oválného okénka ve štítu a s přihlédnutím k dochovaným prvkům in situ (provlékaná mříž, okno) a v podkroví (soubor oken baroko/klasicismus) rámcově zařadit do 18., nejpozději na počátek 19. století.

Jižní objekt byl vybudován jako účelová novostavba asi kolem roku 1900 s využitím patra jako sýpka, přízemí zřejmě sloužilo částečně jako chlěvy, částečně „garážování“ vozů. Objekt je pozoruhodný svým sofistikovaným systémem odvětrání. V podkroví se dochoval v překvapivě dobrém stavu historický technický stroj, dříve zcela běžný při zpracování úrody obilí, tzv. fukar.

### **4. Památkové hodnocení**

Objekty michelského mlýna bohužel nezískaly v minulosti žádný stupeň památkové ochrany, území není plošně chráněno a areál nebyl navržen k prohlášení za kulturní památku. Návrh na demolici objektů tak byl odsouhlasen i ze strany NPÚ. Až při operativní dokumentaci před chystanou demolicí byly zjištěny a popsány určité památkové hodnoty areálu a jeho jednotlivých objektů i řemeslných prvků. Hodnota areálu byla bohužel snížena již v době po polovině 20. století, kdy došlo k demolici zřejmě nepotřebné technologické části tehdy již nefunkčního mlýna. Jednalo se nepochybně o nejzajímavější část celého areálu. Ostatní objekty pak byly upravovány pro různé účely využití, což setřelo jejich původní podobu, byť hmoty zůstaly zachovány až dosud. Bez větších úprav a v autentickém stavu se dochoval jižní objekt – sýpka, která je však výrazně mladší, než severní či západní objekt. Alespoň v případě nejhodnotnějších prvků je po dohodě s projektantem určitá naděje na jejich zachování. Hodnotné prvky byly podrobně zdokumentovány v samostatném soupisu.

## **5. Seznam příloh**

1. Areál na ortofotomapě z roku 1953, 1975, 2010
2. Areál na císařském otisku a indikační skice stabilního katastru
3. Centrum staré Michle včetně areálu mlýna v pohledu od severu na počátku 20. století.
4. Centrum staré Michle včetně areálu mlýna v pohledu od západu na počátku 20. století.
5. Půdorys dokumentované západní části areálu
6. Půdorys přízemí objektu A
7. Pohled na objekty v severozápadní části dvora z patra sýpky.
8. Východní fasáda západního objektu mlýna.
9. Severní objekt v pohledu z hřebene střechy jižního objektu (sýpky).
10. Dvorní – severní fasáda jižního objektu (sýpky).
11. Dvorní – severní fasáda jižního objektu (sýpky) z podkroví severního stavení.
12. Východní čelní zeď jižního objektu (sýpky)
13. Pozůstatek jihovýchodního nároží zbořené jižní části východního křídla objektu (od jihu)
14. Pozůstatek jihovýchodního nároží zbořené jižní části východního křídla objektu (interiérový líc východní stěny)
15. Pozůstatek jihovýchodního nároží zbořené jižní části východního křídla objektu (exteriérový líc východní stěny skrytý v mladším přístavku)
16. Prostor schodiště do patra západního objektu
17. Podkroví západního objektu s ohořelým krovem – střední část s pohledem na dělicí štít
18. Pohled na omítkovou sondu v západní fasádě západního objektu, v severní části
19. Podkroví severního objektu – západní část s pohledem na západní štít
20. Zazděné oválné okénko v západním štítu severního stavení
21. Podkroví severního objektu – východní část s pohledem na západ
22. Sýpka v patře jižního objektu, východní prostora, stopy užívání – počítání na středním sloupku
23. Sýpka v patře jižního objektu, východní prostora, stopy užívání – počítání na středním sloupku
24. Sýpka v patře jižního objektu, východní prostora, stopy užívání – počítání mezi okny východní zdi

## **6. Přílohy**

Příloha NZ OPD č. 1

Lokalita / Obec (část obce) / Okres / Kraj **Praha 4 – Michle / Hlavní město Praha**

Objekt čp. (č. or., č. parc.), jiná lokalizace / Zkoumaná část objektu / Prvek čp. **25, U Michelského mlýna 1 /**

Zpracoval (autor, instituce) / č. orig. v archivu zprac. **Ing. arch. Ladislav Bartoš, NPÚ ÚOP HMP / MI0025\_2014\_01**


Popis přílohy (možno uvést podrobný komentář)

**areál na ortofotomapě z roku 1953, 1975, 2010. V padesátých letech ještě zachycena stojící mlýnice – jižní část západního objektu A, vlevo (označeno šipkou).**

Použitý podklad (autor, datace) / Metoda dokumentace / ° přesnosti: **ortofotomapy dostupné na webu**

**[http://wgpp.praha-mesto.cz/tms/projects\\_h/letsnimky/index.php?autolog\\_anonymous=true](http://wgpp.praha-mesto.cz/tms/projects_h/letsnimky/index.php?autolog_anonymous=true)**

Datum akce / Datum zpracování listu: **IV-VIII/2014 / IX/2014**

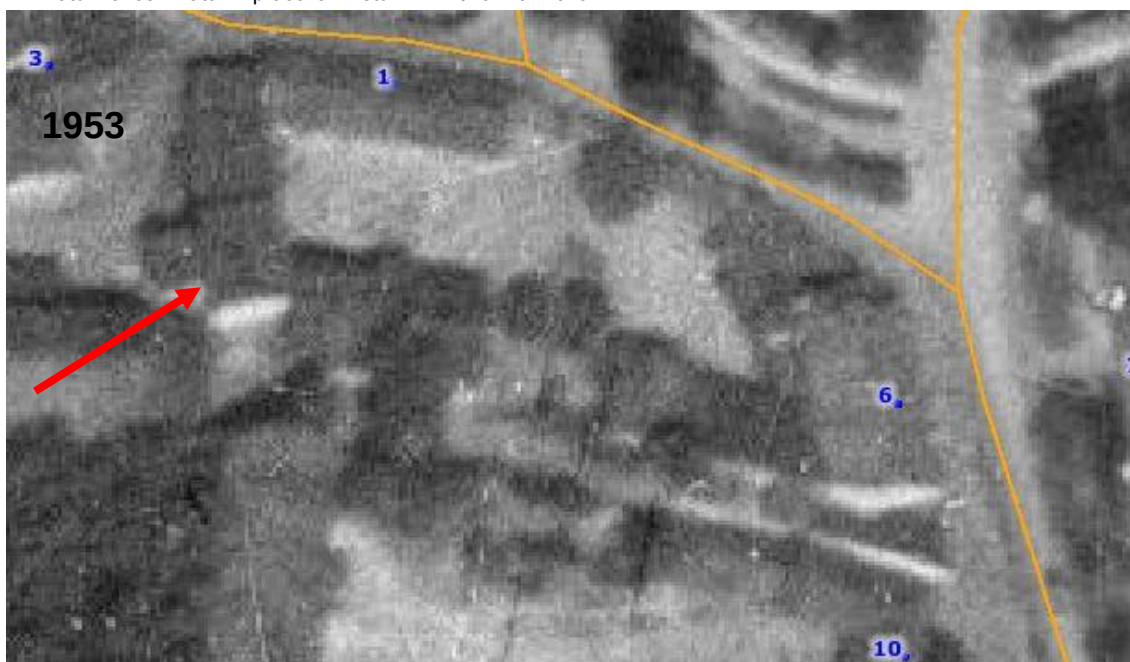

Příloha NZ OPD č. 2

Lokalita / Obec (část obce) / Okres / Kraj Praha 4 – Michle / Hlavní město Praha

Objekt čp. (č. or., č. parc.), jiná lokalizace / Zkoumaná část objektu / Prvek čp. 25, U Michelského mlýna 1 /

Zpracoval (autor, instituce) / č. orig. v archivu zprac. Ing. arch. Ladislav Bartoš, NPÚ ÚOP HMP / MI0025\_2014\_02


Popis přílohy (možno uvést podrobný komentář)

**areál na císařském otisku (nahore) a indikační skice stabilního katastru (dole). Rozdílný je např. počet zobrazených mlýnských kol.**

Použitý podklad (autor, datace) / Metoda dokumentace / ° přesnosti: mapy stabilního katastru dostupné na webu

<http://archivnimapy.cuzk.cz/>

Datum akce / Datum zpracování listu: IV-VIII/2014 / IX/2014

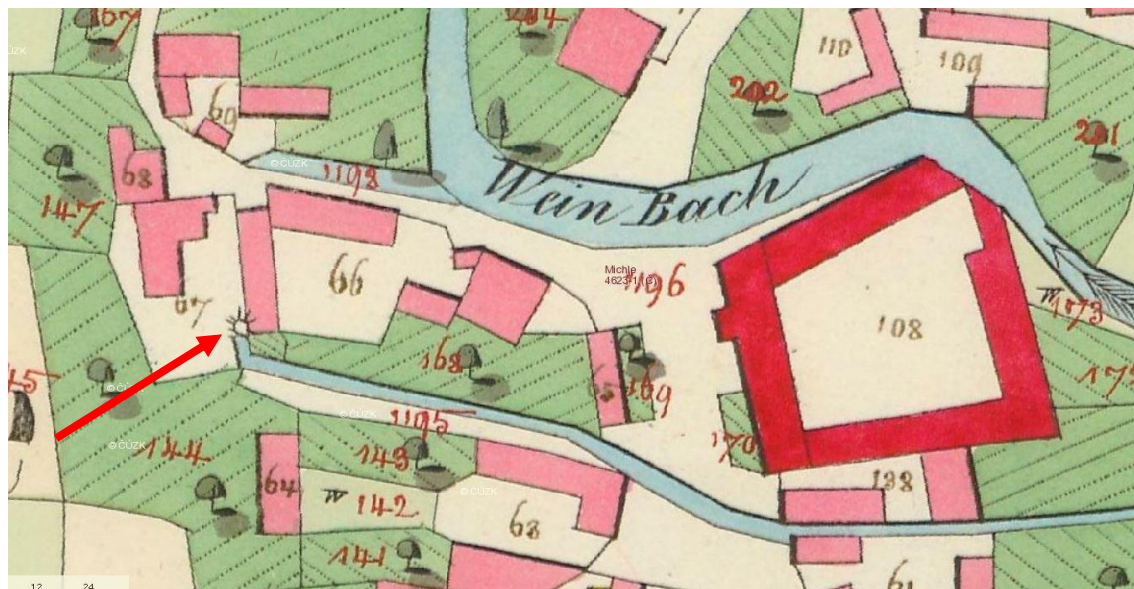

Příloha NZ OPD č. 3

Lokalita / Obec (část obce) / Okres / Kraj **Praha 4 – Michle / Hlavní město Praha**

Objekt čp. (č. or., č. parc.), jiná lokalizace / Zkoumaná část objektu / Prvek čp. 25, U Michelského mlýna 1 /

Zpracoval (autor, instituce) / č. orig. v archivu zprac. Ing. arch. Ladislav Bartoš, NPÚ ÚOP HMP / MI0025\_2014\_03

Popis přílohy (možno uvést podrobný komentář)

**Centrum staré Michle včetně areálu mlýna v pohledu od severu (z Tyršova vrchu) na starých pohlednicích z počátku 20. století.**

Použitý podklad (autor, datace) / Metoda dokumentace / ° přesnosti: **historické pohlednice**

Datum akce / Datum zpracování listu: **IV-VIII/2014 / IX/2014**



Příloha NZ OPD č. 4

Lokalita / Obec (část obce) / Okres / Kraj **Praha 4 – Michle / Hlavní město Praha**

Objekt čp. (č. or., č. parc.), jiná lokalizace / Zkoumaná část objektu / Prvek čp. 25, U Michelského mlýna 1 /

Zpracoval (autor, instituce) / č. orig. v archivu zprac. Ing. arch. Ladislav Bartoš, NPÚ ÚOP HMP / MI0025\_2014\_04


Popis přílohy (možno uvést podrobný komentář)

**Centrum staré Michle včetně areálu mlýna (v levé části) v pohledu od západu na starých pohlednicích z počátku 20. století. Tyto pohlednice dobře zobrazují zejména podobu západní fasády západního křídla před zbořením jeho jižní části. První pohlednice je z roku 1921.**


Použitý podklad (autor, datace) / Metoda dokumentace / ° přesnosti: historické pohlednice, publikováno v knize

**Praha 4 křížem krážem.**

Datum akce / Datum zpracování listu: IV-VIII/2014 / IX/2014

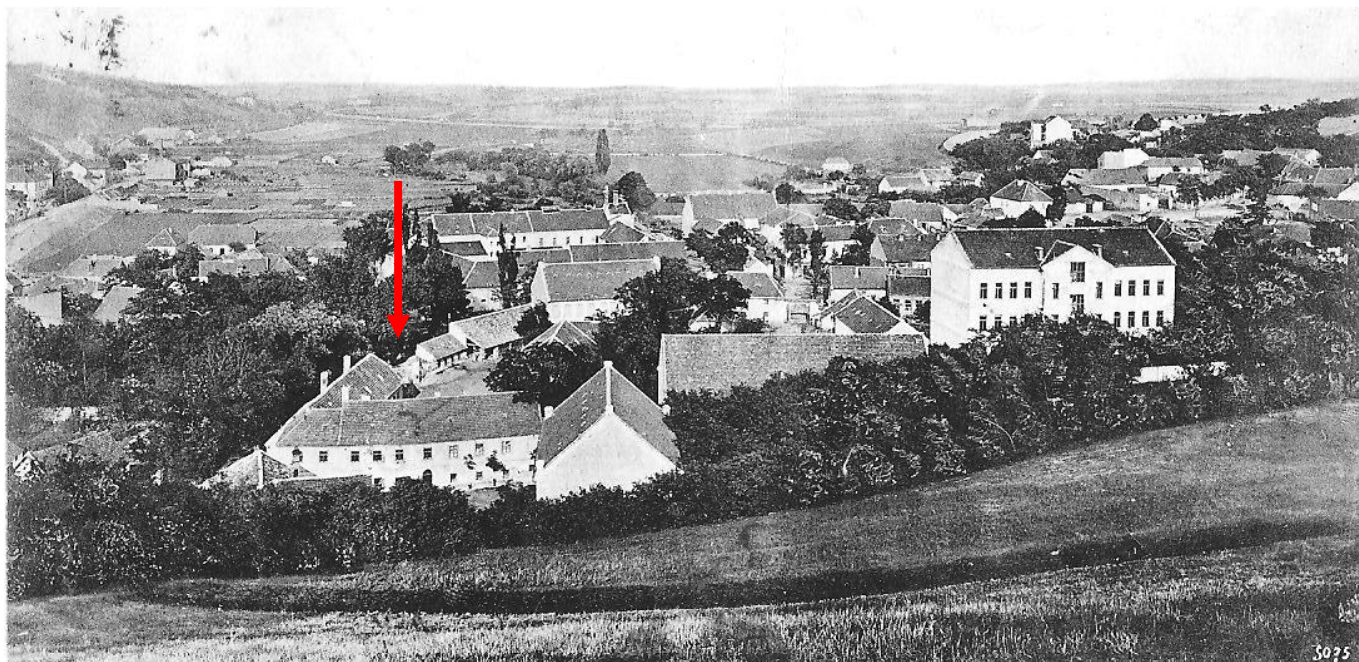

Michle. Celkový pohled.

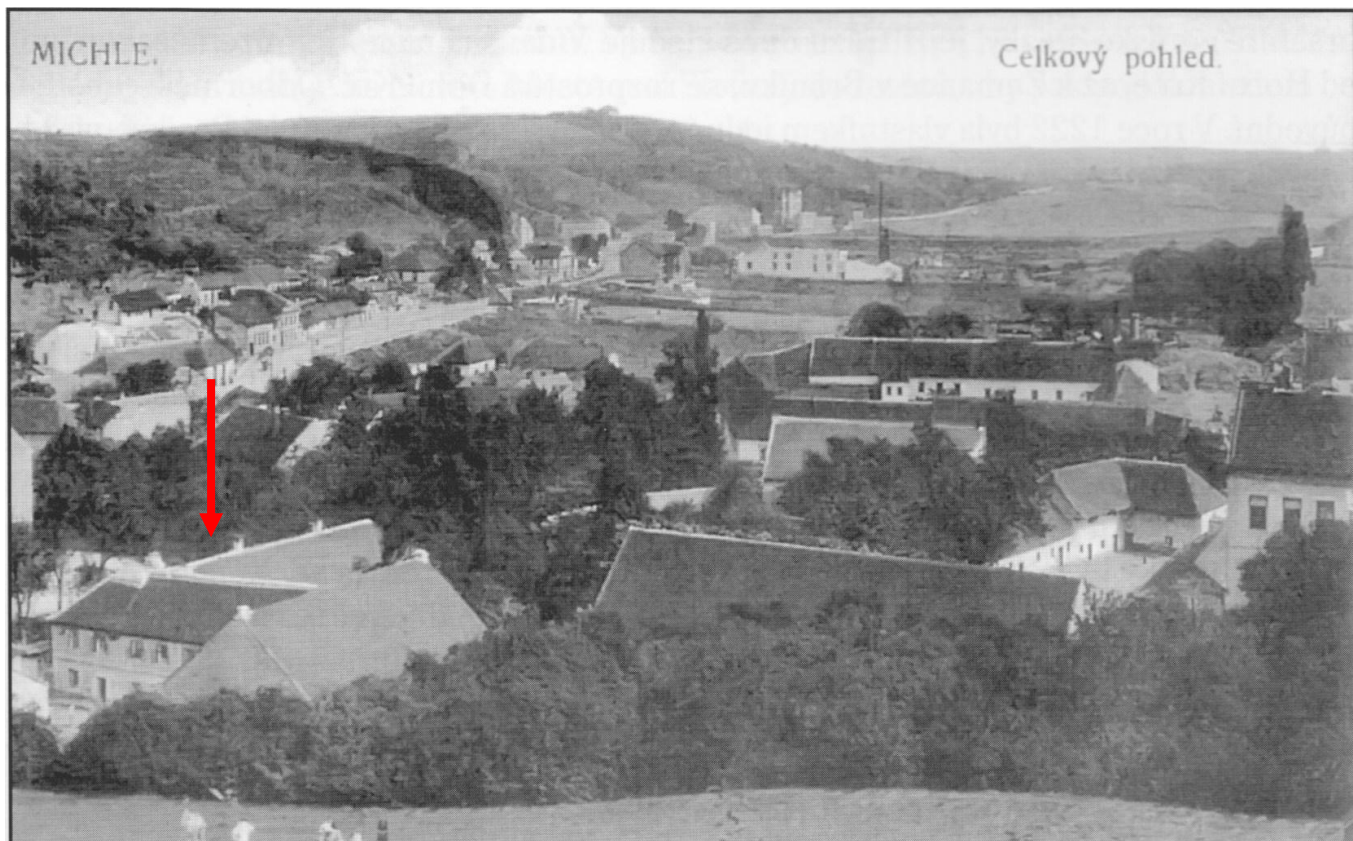

Příloha NZ OPD č. 5

Lokalita / Obec (část obce) / Okres / Kraj **Praha 4 – Michle / Hlavní město Praha**

Objekt čp. (č. or., č. parc.), jiná lokalizace / Zkoumaná část objektu / Prvek čp. 25, U Michelského mlýna 1 /

Zpracoval (autor, instituce) / č. orig. v archivu zprac. **Ing. arch. Ladislav Bartoš, NPÚ ÚOP HMP / MI0025\_2014\_05**

Popis přílohy (možno uvést podrobný komentář)

**Púdorys dokumentované západní části areálu – zaměření přízemí objektů A a B, patro objektu E s přístavkem v úrovni přízemí. Do patra objektu A a do přízemí objektu E nebyl v době dokumentace zabezpečen přístup, proto nebyly zaměřeny.**

Použitý podklad (autor, datace) / Metoda dokumentace / ° přesnosti: **svépomocné zaměření (oměrná metoda)**

**Ladislav Bartoš / 2014**

Datum akce / Datum zpracování listu: **IV-VIII/2014 / IX/2014**


ČP. 25 - OBJEKT A  
PŘÍZEMÍ



ČP. 25 - OBJEKT B PŘÍZEMÍ



ČP. 25 - OBJEKT E  
PATRO

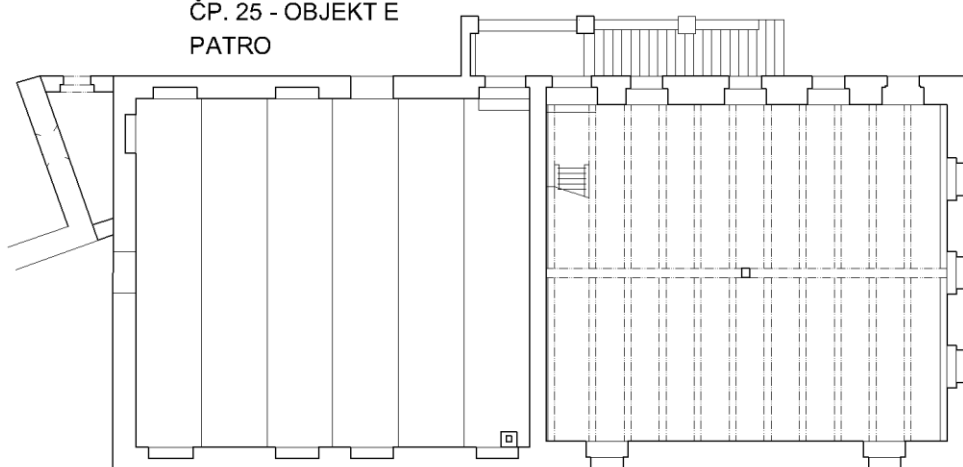

Příloha NZ OPD č. 6

Lokalita / Obec (část obce) / Okres / Kraj **Praha 4 – Michle / Hlavní město Praha**

Objekt čp. (č. or., č. parc.), jiná lokalizace / Zkoumaná část objektu / Prvek čp. **25, U Michelského mlýna 1 /**

Zpracoval (autor, instituce) / č. orig. v archivu zprac. **Ing. arch. Ladislav Bartoš, NPÚ ÚOP HMP / MI0025\_2014\_06**


Popis přílohy (možno uvést podrobný komentář)

**Půdorys přízemí objektu A (vlevo) a přilehlá část objektu B. Měřítko 1:50.**

Použitý podklad (autor, datace) / Metoda dokumentace / ° přesnosti: **svépomocné zaměření (oměrná metoda)**

**Ladislav Bartoš / 2014**

Datum akce / Datum zpracování listu: **IV-VIII/2014 / IX/2014**

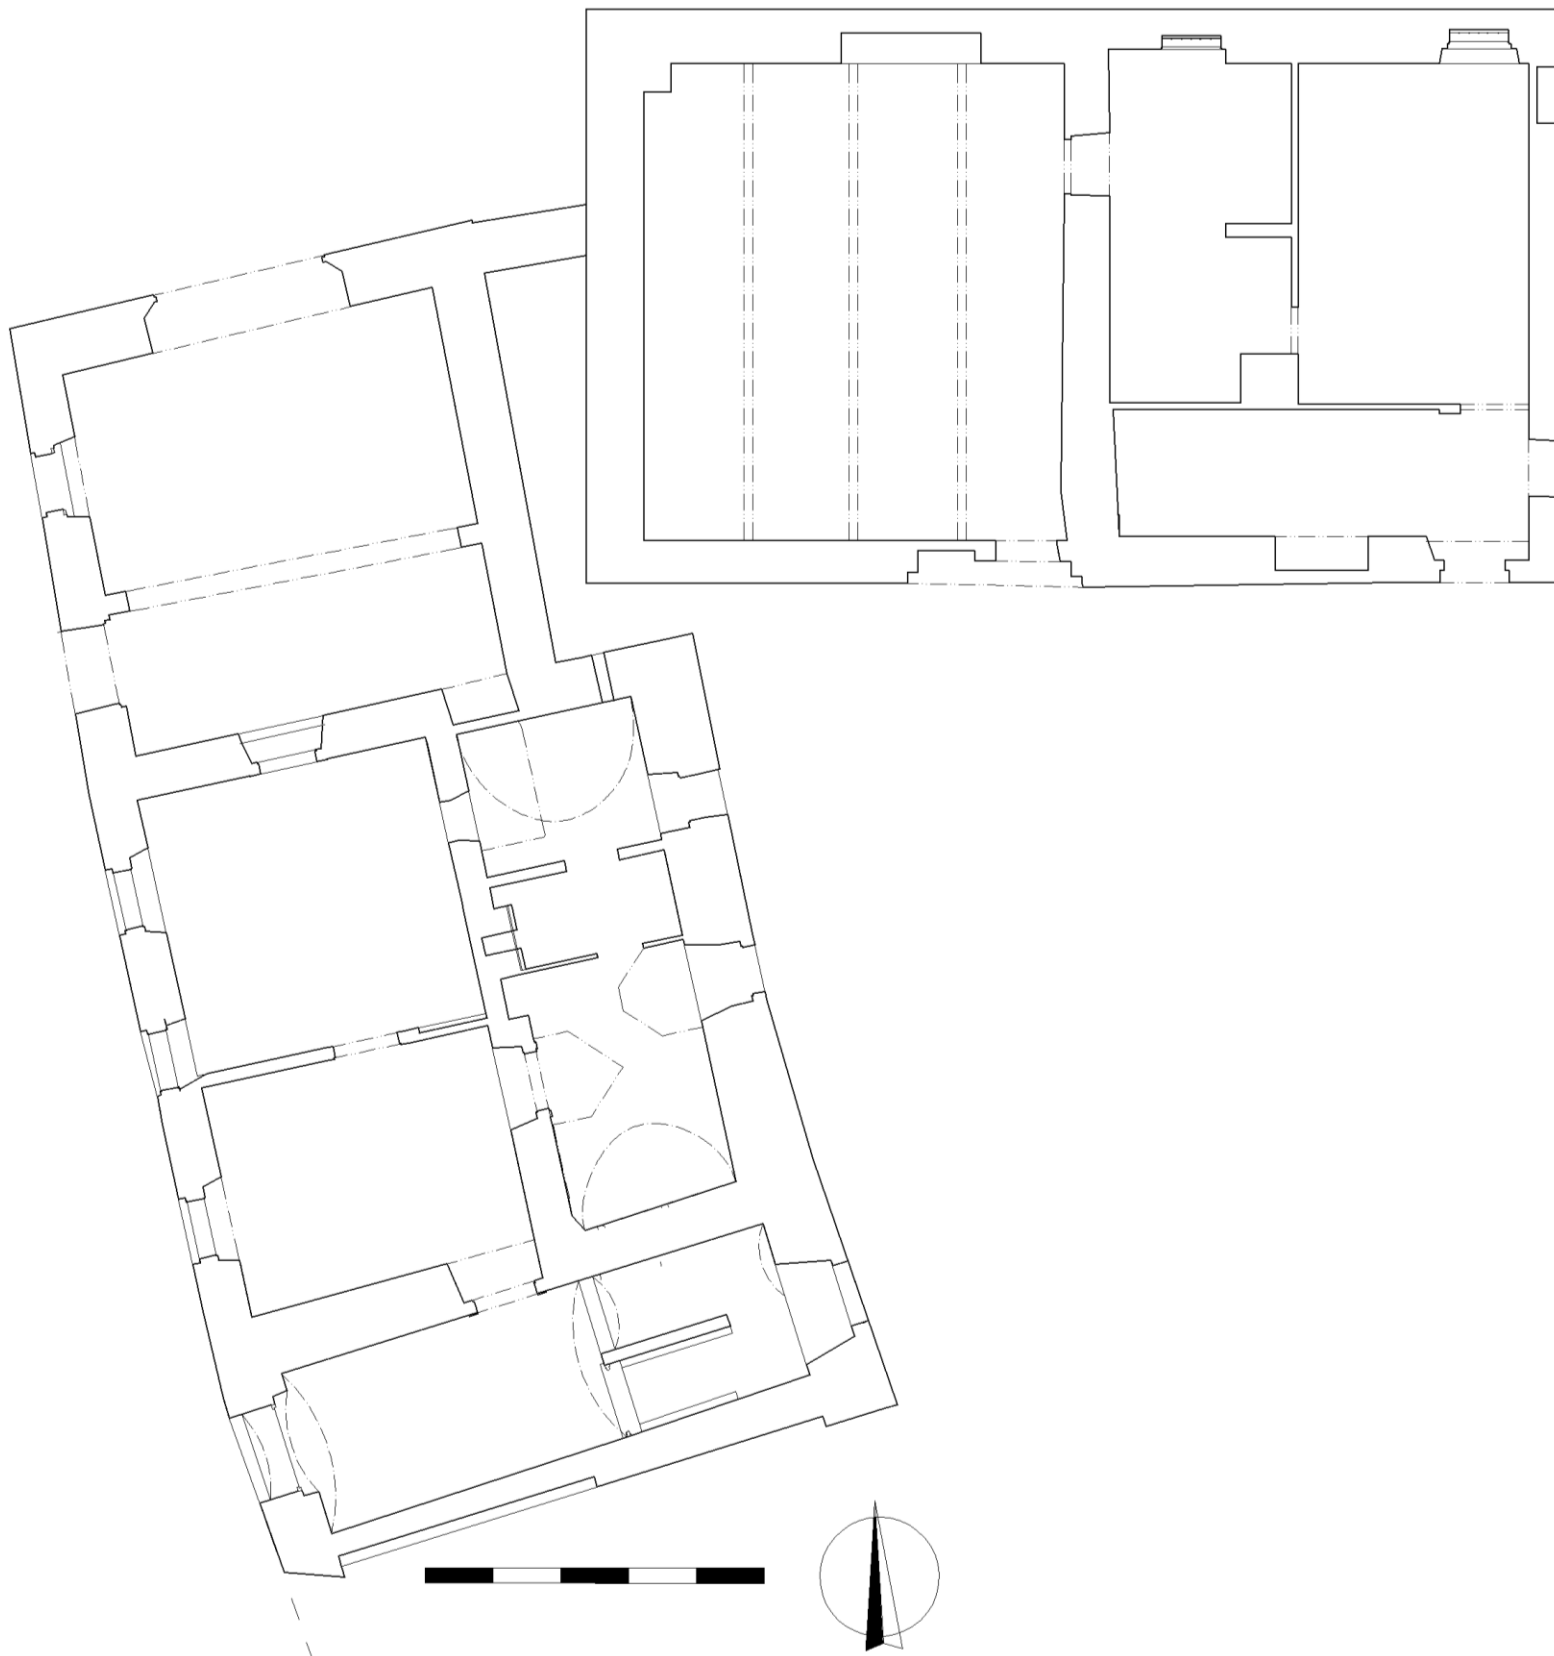

Příloha NZ OPD č. 7

Lokalita / Obec (část obce) / Okres / Kraj **Praha 4 – Michle / Hlavní město Praha**

Objekt čp. (č. or., č. parc.), jiná lokalizace / Zkoumaná část objektu / Prvek čp. 25, U Michelského mlýna 1 /

Zpracoval (autor, instituce) / č. orig. v archivu zprac. **Ing. arch. Ladislav Bartoš, NPÚ ÚOP HMP / MI0025\_2014\_07**

Popis přílohy (možno uvést podrobný komentář)

**Pohled na objekty v severozápadní části dvora z patra sýpky. Vlevo štitová stěna, vzniklá odbouráním jižního dílu objektu. V její levé spodní části patrný segmentový pas.**

Použitý podklad (autor, datace) / Metoda dokumentace / ° přesnosti: **foto Ladislav Bartoš / 2014**

Datum akce / Datum zpracování listu: **IV-VIII/2014 / IX/2014**



Příloha NZ OPD č. 8

Lokalita / Obec (část obce) / Okres / Kraj **Praha 4 – Michle / Hlavní město Praha**

Objekt čp. (č. or., č. parc.), jiná lokalizace / Zkoumaná část objektu / Prvek čp. 25, U Michelského mlýna 1 /

Zpracoval (autor, instituce) / č. orig. v archivu zprac. **Ing. arch. Ladislav Bartoš, NPÚ ÚOP HMP / MI0025\_2014\_08**

Popis přílohy (možno uvést podrobný komentář)

**Východní fasáda západního objektu mlýna. Okno dole uprostřed má dřevěnou (levou) dveřní zárubeň až k zemi.**

Použitý podklad (autor, datace) / Metoda dokumentace / ° přesnosti: **foto Ladislav Bartoš / 2014**

Datum akce / Datum zpracování listu: **IV-VIII/2014 / IX/2014**



Příloha NZ OPD č. 9

Lokalita / Obec (část obce) / Okres / Kraj **Praha 4 – Michle / Hlavní město Praha**

Objekt čp. (č. or., č. parc.), jiná lokalizace / Zkoumaná část objektu / Prvek čp. 25, U Michelského mlýna 1 /

Zpracoval (autor, instituce) / č. orig. v archivu zprac. Ing. arch. Ladislav Bartoš, NPÚ ÚOP HMP / MI0025\_2014\_09

Popis přílohy (možno uvést podrobný komentář)

**Severní objekt v pohledu z hřebene střechy jižního objektu (sýpky).**

Použitý podklad (autor, datace) / Metoda dokumentace / ° přesnosti: **foto Ladislav Bartoš / 2014**

Datum akce / Datum zpracování listu: **IV-VIII/2014 / IX/2014**



Příloha NZ OPD č. 10

Lokalita / Obec (část obce) / Okres / Kraj **Praha 4 – Michle / Hlavní město Praha**

Objekt čp. (č. or., č. parc.), jiná lokalizace / Zkoumaná část objektu / Prvek čp. 25, U Michelského mlýna 1 /

Zpracoval (autor, instituce) / č. orig. v archivu zprac. Ing. arch. Ladislav Bartoš, NPÚ ÚOP HMP / MI0025\_2014\_10

Popis přílohy (možno uvést podrobný komentář)

**Dvorní – severní fasáda jižního objektu (sýpky).**

Použitý podklad (autor, datace) / Metoda dokumentace / ° přesnosti: **foto Ladislav Bartoš / 2014**

Datum akce / Datum zpracování listu: **IV-VIII/2014 / IX/2014**



Příloha NZ OPD č. 11

Lokalita / Obec (část obce) / Okres / Kraj **Praha 4 – Michle / Hlavní město Praha**

Objekt čp. (č. or., č. parc.), jiná lokalizace / Zkoumaná část objektu / Prvek čp. 25, U Michelského mlýna 1 / Zpracoval (autor, instituce) / č. orig. v archivu zprac. **Ing. arch. Ladislav Bartoš, NPÚ ÚOP HMP / MI0025\_2014\_11**

Popis přílohy (možno uvést podrobný komentář)

**Dvorní – severní fasáda jižního objektu (sýpky) z podkroví severního stavení.**

Použitý podklad (autor, datace) / Metoda dokumentace / ° přesnosti: **foto Ladislav Bartoš / 2014**

Datum akce / Datum zpracování listu: **IV-VIII/2014 / IX/2014**



Příloha NZ OPD č. 12

Lokalita / Obec (část obce) / Okres / Kraj **Praha 4 – Michle / Hlavní město Praha**

Objekt čp. (č. or., č. parc.), jiná lokalizace / Zkoumaná část objektu / Prvek čp. 25, U Michelského mlýna 1 / Zpracoval (autor, instituce) / č. orig. v archivu zprac. **Ing. arch. Ladislav Bartoš, NPÚ ÚOP HMP / MI0025\_2014\_12**

Popis přílohy (možno uvést podrobný komentář)

**Východní čelní zeď jižního objektu (sýpky) a část jižní zdi v pohledu od jihovýchodu. Ve štítové stěně naznačeno arch. členění rytými linkami v omítce – zřejmě oprava fasády někdy kolem poloviny 20. století (?). Nad vrcholem štítu je patrný větrací komínek.**

Použitý podklad (autor, datace) / Metoda dokumentace / ° přesnosti: **foto Ladislav Bartoš / 2014**

Datum akce / Datum zpracování listu: **IV-VIII/2014 / IX/2014**



Příloha NZ OPD č. 13

Lokalita / Obec (část obce) / Okres / Kraj **Praha 4 – Michle / Hlavní město Praha**

Objekt čp. (č. or., č. parc.), jiná lokalizace / Zkoumaná část objektu / Prvek čp. 25, U Michelského mlýna 1 / Zpracoval (autor, instituce) / č. orig. v archivu zprac. **Ing. arch. Ladislav Bartoš, NPÚ ÚOP HMP / MI0025\_2014\_13**

Popis přílohy (možno uvést podrobný komentář)

**Pozůstatek jihovýchodního nároží zbořené jižní části východního křídla objektu (od jihu) – pohled na exteriérový líc zbytku jižní obvodové zdi. Vpravo otvor osvětlující drobný přístavek.**

Použitý podklad (autor, datace) / Metoda dokumentace / ° přesnosti: **foto Ladislav Bartoš / 2014**

Datum akce / Datum zpracování listu: **IV-VIII/2014 / IX/2014**



Příloha NZ OPD č. 14

Lokalita / Obec (část obce) / Okres / Kraj **Praha 4 – Michle / Hlavní město Praha**

Objekt čp. (č. or., č. parc.), jiná lokalizace / Zkoumaná část objektu / Prvek čp. 25, U Michelského mlýna 1 / Zpracoval (autor, instituce) / č. orig. v archivu zprac. **Ing. arch. Ladislav Bartoš, NPÚ ÚOP HMP / MI0025\_2014\_14**

Popis přílohy (možno uvést podrobný komentář)

**Pozůstatek jihovýchodního nároží zbořené jižní části východního křídla objektu (interiérový líc východní stěny).**

**Kamenné zdivo s rozsáhlými cihelnými vysrávkami, ve spodní části zazděné okénko s přímým cihelným překladem a špaletami oboustranně zešíkmenými.**

Použitý podklad (autor, datace) / Metoda dokumentace / ° přesnosti: **foto Ladislav Bartoš / 2014**

Datum akce / Datum zpracování listu: **IV-VIII/2014 / IX/2014**



Příloha NZ OPD č. 15

Lokalita / Obec (část obce) / Okres / Kraj **Praha 4 – Michle / Hlavní město Praha**

Objekt čp. (č. or., č. parc.), jiná lokalizace / Zkoumaná část objektu / Prvek čp. **25, U Michelského mlýna 1 /**

Zpracoval (autor, instituce) / č. orig. v archivu zprac. **Ing. arch. Ladislav Bartoš, NPÚ ÚOP HMP / MI0025\_2014\_15**

Popis přílohy (možno uvést podrobný komentář)

**Pozůstatek jihovýchodního nároží zbořené jižní části východního křídla objektu (exteriérový líc východní stěny skrytý v mladším přístavku). V přední části zazděné okénko s přímým cihelným překladem a špaletami oboustranně zešíkmenými.**

Použitý podklad (autor, datace) / Metoda dokumentace / ° přesnosti: **foto Ladislav Bartoš / 2014**

Datum akce / Datum zpracování listu: **IV-VIII/2014 / IX/2014**



Příloha NZ OPD č. 16

Lokalita / Obec (část obce) / Okres / Kraj **Praha 4 – Michle / Hlavní město Praha**

Objekt čp. (č. or., č. parc.), jiná lokalizace / Zkoumaná část objektu / Prvek čp. **25, U Michelského mlýna 1 /**

Zpracoval (autor, instituce) / č. orig. v archivu zprac. **Ing. arch. Ladislav Bartoš, NPÚ ÚOP HMP / MI0025\_2014\_16**

Popis přílohy (možno uvést podrobný komentář)

**Prostor schodiště do patra západního objektu z nahlédu – z patra**

Použitý podklad (autor, datace) / Metoda dokumentace / ° přesnosti: **foto Ladislav Bartoš / 2014**

Datum akce / Datum zpracování listu: **IV-VIII/2014 / IX/2014**



Příloha NZ OPD č. 17

Lokalita / Obec (část obce) / Okres / Kraj **Praha 4 – Michle / Hlavní město Praha**

Objekt čp. (č. or., č. parc.), jiná lokalizace / Zkoumaná část objektu / Prvek čp. 25, U Michelského mlýna 1 /

Zpracoval (autor, instituce) / č. orig. v archivu zprac. **Ing. arch. Ladislav Bartoš, NPÚ ÚOP HMP / MI0025\_2014\_17**

Popis přílohy (možno uvést podrobný komentář)

**Podkroví západního objektu s ohořelým krovem – střední část s pohledem na dělicí štít**

Použitý podklad (autor, datace) / Metoda dokumentace / ° přesnosti: **foto Ladislav Bartoš / 2014**

Datum akce / Datum zpracování listu: **IV-VIII/2014 / IX/2014**



Příloha NZ OPD č. 18

Lokalita / Obec (část obce) / Okres / Kraj **Praha 4 – Michle / Hlavní město Praha**

Objekt čp. (č. or., č. parc.), jiná lokalizace / Zkoumaná část objektu / Prvek čp. 25, U Michelského mlýna 1 /

Zpracoval (autor, instituce) / č. orig. v archivu zprac. **Ing. arch. Ladislav Bartoš, NPÚ ÚOP HMP / MI0025\_2014\_18**

Popis přílohy (možno uvést podrobný komentář)

**Pohled na omítkovou sondu v západní fasádě západního objektu, v severní části**

Použitý podklad (autor, datace) / Metoda dokumentace / ° přesnosti: **foto Ladislav Bartoš / 2014**

Datum akce / Datum zpracování listu: **IV-VIII/2014 / IX/2014**



Příloha NZ OPD č. 19

Lokalita / Obec (část obce) / Okres / Kraj **Praha 4 – Michle / Hlavní město Praha**

Objekt čp. (č. or., č. parc.), jiná lokalizace / Zkoumaná část objektu / Prvek čp. 25, U Michelského mlýna 1 /

Zpracoval (autor, instituce) / č. orig. v archivu zprac. Ing. arch. Ladislav Bartoš, NPÚ ÚOP HMP / MI0025\_2014\_19

Popis přílohy (možno uvést podrobný komentář)

**Podkroví severního objektu – západní část s pohledem na západní štít**

Použitý podklad (autor, datace) / Metoda dokumentace / ° přesnosti: **foto Ladislav Bartoš / 2014**

Datum akce / Datum zpracování listu: **IV-VIII/2014 / IX/2014**



Příloha NZ OPD č. 20

Lokalita / Obec (část obce) / Okres / Kraj **Praha 4 – Michle / Hlavní město Praha**

Objekt čp. (č. or., č. parc.), jiná lokalizace / Zkoumaná část objektu / Prvek čp. 25, U Michelského mlýna 1 /

Zpracoval (autor, instituce) / č. orig. v archivu zprac. Ing. arch. Ladislav Bartoš, NPÚ ÚOP HMP / MI0025\_2014\_20

Popis přílohy (možno uvést podrobný komentář)

**Zazděné oválné okénko v západním štítu severního stavení**

Použitý podklad (autor, datace) / Metoda dokumentace / ° přesnosti: **foto Ladislav Bartoš / 2014**

Datum akce / Datum zpracování listu: **IV-VIII/2014 / IX/2014**



Příloha NZ OPD č. 21

Lokalita / Obec (část obce) / Okres / Kraj **Praha 4 – Michle / Hlavní město Praha**

Objekt čp. (č. or., č. parc.), jiná lokalizace / Zkoumaná část objektu / Prvek čp. **25, U Michelského mlýna 1 /**

Zpracoval (autor, instituce) / č. orig. v archivu zprac. **Ing. arch. Ladislav Bartoš, NPÚ ÚOP HMP / MI0025\_2014\_21**

Popis přílohy (možno uvést podrobný komentář)

**Podkroví severního objektu – východní část s pohledem na západ**

Použitý podklad (autor, datace) / Metoda dokumentace / ° přesnosti: **foto Ladislav Bartoš / 2014**

Datum akce / Datum zpracování listu: **IV-VIII/2014 / IX/2014**



Příloha NZ OPD č. 22

Lokalita / Obec (část obce) / Okres / Kraj **Praha 4 – Michle / Hlavní město Praha**

Objekt čp. (č. or., č. parc.), jiná lokalizace / Zkoumaná část objektu / Prvek čp. 25, U Michelského mlýna 1 /

Zpracoval (autor, instituce) / č. orig. v archivu zprac. **Ing. arch. Ladislav Bartoš, NPÚ ÚOP HMP / MI0025\_2014\_22**

Popis přílohy (možno uvést podrobný komentář)

**Sýpka v patře jižního objektu, východní prostora, stopy užívání – počítání na středním sloupku**

Použitý podklad (autor, datace) / Metoda dokumentace / ° přesnosti: **foto Ladislav Bartoš / 2014**

Datum akce / Datum zpracování listu: **IV-VIII/2014 / IX/2014**



Příloha NZ OPD č. 23

Lokalita / Obec (část obce) / Okres / Kraj **Praha 4 – Michle / Hlavní město Praha**

Objekt čp. (č. or., č. parc.), jiná lokalizace / Zkoumaná část objektu / Prvek čp. **25, U Michelského mlýna 1 /**

Zpracoval (autor, instituce) / č. orig. v archivu zprac. **Ing. arch. Ladislav Bartoš, NPÚ ÚOP HMP / MI0025\_2014\_23**

Popis přílohy (možno uvést podrobný komentář)

**Sýpka v patře jižního objektu, východní prostora, stopy užívání – počítání na středním sloupku**

Použitý podklad (autor, datace) / Metoda dokumentace / ° přesnosti: **foto Ladislav Bartoš / 2014**

Datum akce / Datum zpracování listu: **IV-VIII/2014 / IX/2014**



Příloha NZ OPD č. 24

Lokalita / Obec (část obce) / Okres / Kraj **Praha 4 – Michle / Hlavní město Praha**

Objekt čp. (č. or., č. parc.), jiná lokalizace / Zkoumaná část objektu / Prvek čp. **25, U Michelského mlýna 1 /**

Zpracoval (autor, instituce) / č. orig. v archivu zprac. **Ing. arch. Ladislav Bartoš, NPÚ ÚOP HMP / MI0025\_2014\_24**

Popis přílohy (možno uvést podrobný komentář)

**Sýpka v patře jižního objektu, východní prostora, stopy užívání – počítání mezi okny východní zdi**

Použitý podklad (autor, datace) / Metoda dokumentace / ° přesnosti: **foto Ladislav Bartoš / 2014**

Datum akce / Datum zpracování listu: **IV-VIII/2014 / IX/2014**

