


PLOŠNOST 1, PP

MILÉŠOV - dům č.p. 47
PUDORIS 1, NP
ZÁMĚŘENÍ D. SKALICKÝ, M. MROK
KRESBA D. SKALICKÝ, M. MROK
0m 1m 2m 3m 4m 5m
9/2012

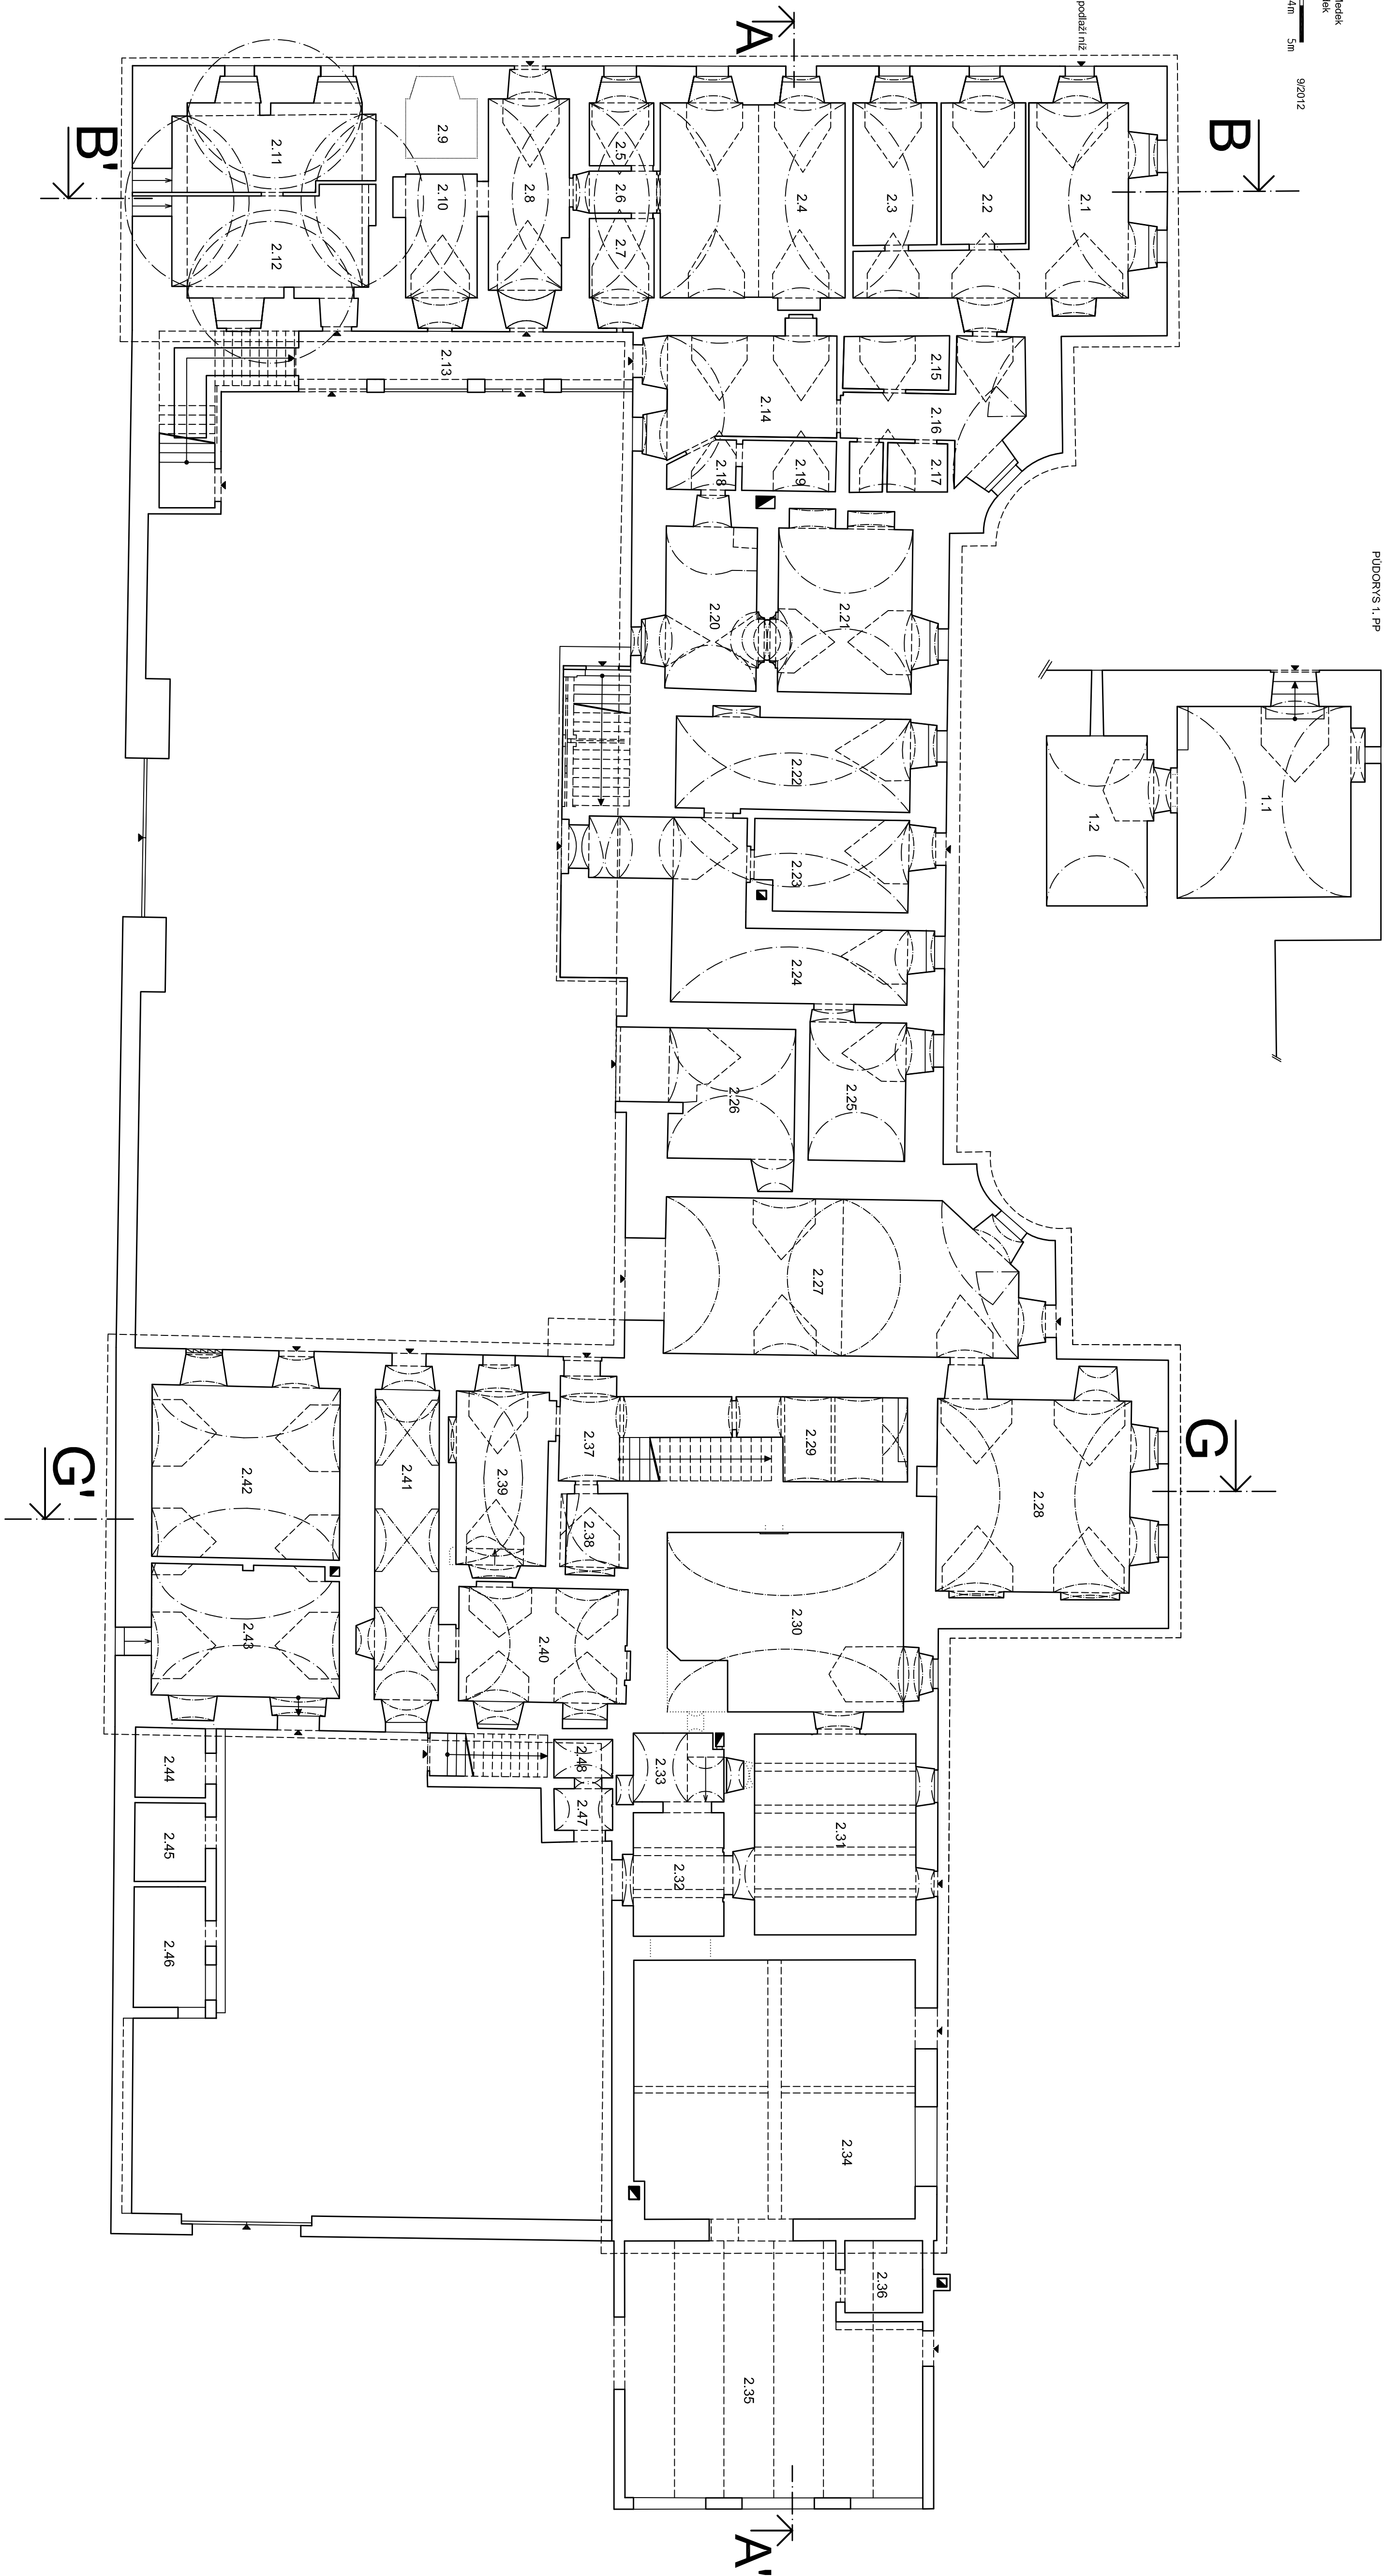

Vstup do sklepa o podlaží níže
(viz příloha)



MILÉŠOV - dům č.p. 47
REZ. A-A, B-B, G-G
ZÁMĚŘENÍ D. SKALICKÝ
KRESBA D. SKALICKÝ
0m 1m 2m 3m 4m 5m
9/2012

