



Ministerstvo kultury České republiky

Milady Horákové 139
P. B. 214
160 41 Praha 6

telefon: 257 085 111
fax: 224 318 155
e-mail: minkult@mkcr.cz

Město Bruntál
Poštovní přihrádka C23
792 11 Bruntál

Státní ústav památkové péče
Valdštejnské nám. č. 3/162, Praha 1

Došlo - 7 -11- 2002

Čj. 6043
Přílohy: 1 list Odd: 1

Váš dopis značky

Naše značka
č.j. 9574/1997

Vyřizuje / linka
Šlechta M.A./429

V Praze dne
22.10.2002

Ministerstvo kultury jako příslušný orgán státní správy na úseku státní památkové péče vydává toto

rozhodnutí:

Ministerstvo kultury **prohlašuje** podle § 2 zákona č. 20/1987 Sb., o státní památkové péči, ve znění pozdějších předpisů, budovu bývalého chlapeckého semináře Petrinum a st. pozemek parc. č. 1765, na Školní ul. č.p. 723, k.ú. Bruntál, obec Bruntál, kraj Moravskoslezský, za kulturní památku.

Odůvodnění

Ministerstvo kultury zahájilo na základě návrhu, který podal dne 13.8.1997, značka PÚ/2971/97/Kub, Památkový ústav v Ostravě, Korejská 12, 702 00 Ostrava - Přívoz, řízení o prohlášení předmětné budovy za kulturní památku. Navrhovatel ve svém návrhu uvedl následující: „Urbanisticky a architektonicky hodnotná budova, místní dominanta.“

V řízení se vyjádřil, na základě § 3 odst. 1 zákona č. 20/1987 Sb., o státní památkové péči, Okresní úřad Bruntál, referát regionálního rozvoje, který ve svém stanovisku ze dne 30.9.2002, značka RR-1270/02/Ži, souhlasí s prohlášením budovy bývalého chlapeckého semináře Petrinum a st. pozemek parc. č. 1765, na Školní ul. č.p. 723, k.ú. Bruntál, obec Bruntál, kraj Moravskoslezský, za kulturní památku. Okresní úřad Bruntál, referát regionálního rozvoje, své stanovisko zdůvodňuje následovně: „Neobarokní budova postavená v letech 1924 – 1926 tvoří dominantu této části města.“

V souladu s ustanovením § 3 odst. 2 zákona č. 20/1987 Sb., byl v řízení vyrozuměn dopisem ze dne 10.7.2002 vlastník budovy, Město Bruntál. Vlastník se k vyrozumění nevyjádřil.

Neobarokní školní budova z roku 1926 je čtyřkřídlová čtyřpodlažní uzavřená dispozice s vnitřním dvorem, valbovou a mansardovou střechou s volskými oky, doplněna dvěma kratšími křídly přiléhající kolmo k hlavnímu východnímu průčelí. Hmota pravého vnějšího křídla, výšky ostatních křídel, je původní dvoupodlažní kaple s hranolovou výškou, utvářena obdobně jako hmota podélného barokního kostela s odsazeným presbyteriem s polygonálním

závěrem. Ostatní křídla jsou osově členěna následovně: Severní křídlo má 15 os, východní křídlo s tříosým středním schodišťovým rizalitem má 11 os, jižní křídlo s jednoosým rizalitem v místě průniku východního křídla má 12 os, západní křídlo s tříosým středním schodišťovým rizalitem má 19 os. Fasády horizontálně člení na ploše 1. a 2. podlaží pásová bosáž, kordonová římsa mezi 2. a 3. n.p. a po obvodu celé stavby obíhá profilovaná korunní římsa. Okna jsou v 1. n.p. se segmentovým záklenkem, v ostatních podlažích jsou obdélná, pouze ve hmotě bývalé kaple jsou v přízemí okna oválná. Hlavní vstup do budovy s půlkruhovým záklenkem je v ose rizalitu východního křídla s půlkruhovým nadedveřním světlíkem, rámovaný sloupy nesoucí úseky prolomeného frontonu. Kompozici vstupní části budovy doplňují pilastry, které rámuji sousední okna s půlkruhovým záklenkem a podpírají kladí a vytvářejí tak iluzi reprezentativního tříosého vstupu s branou. Na fasádách budovy je užito zjednodušeného neobarokního tvarosloví, na ploše 1. a 2. n.p. je pásová rustika, na ploše 3. a 4. n.p. jsou liseny s mělkou bosáží a parapetními výplněmi a na rizalitech jsou pilastry s římsovými hlavicemi. Dvorní fasády mají jednodušší členění. Dvě hlavní schodiště ve východním a západním křídle jsou třiramenná, s teracovými stupni a kovaným zábradlím, boční schodiště v severním křídle je dvouramenné. Chodby obíhají po dvorním obvodu stavby a jsou půlkruhově zaklenuty. V původní kapli je aula s výstavnou štukovou výzdobou.

Ministerstvo kultury vyhodnotilo všechny předložené důkazy a rozhodlo o prohlášení budovy bývalého chlapeckého semináře Petrinum a st. pozemku parc. č. 1765, na Školní ul. č.p. 723, k.ú. Bruntál, obec Bruntál, kraj Moravskoslezský, za kulturní památku. Budova semináře je významným dokladem neobarokní architektury a urbanistického řešení začátku 20. století a svojí památkovou hodnotou naplňuje znaky uvedené v § 2 odst. 1 zákona č. 20/1987 Sb., o státní památkové péči.

P o u č e n í

Na toto rozhodnutí se nevztahují obecné předpisy o správním řízení (§ 44 zákona č. 20/1987 Sb., o státní památkové péči). Toto rozhodnutí nabývá účinnosti dnem doručení.


M. Ulbrichová

Mgr. Petra Ulbrichová
vedoucí oddělení ochrany kulturních památek
v odboru památkové péče Ministerstva kultury




V opise: Krajský úřad Moravskoslezského kraje
Okresní úřad Bruntál
Státní ústav památkové péče
Státní památkový ústav v Ostravě
Vlastní

Příloha: Kopie snímku katastrální mapy s vyznačením kulturní památky

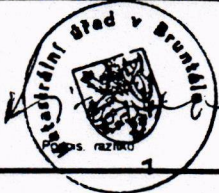Název organizace	Okres Bruntál	Obec BRUNTÁL	Kat. území BRUNTÁL
Katastrální úřad v Bruntále	Číslo zakázky 62170-2224/96	Mapový list C 1-9/41, 42	Měřítko 1:1000
KOPIE KATASTRÁLNÍ MAPY			
Výstava	Podpis		
Dne 27.6.96	Dne		
Š101501A			

6.43 - 1993

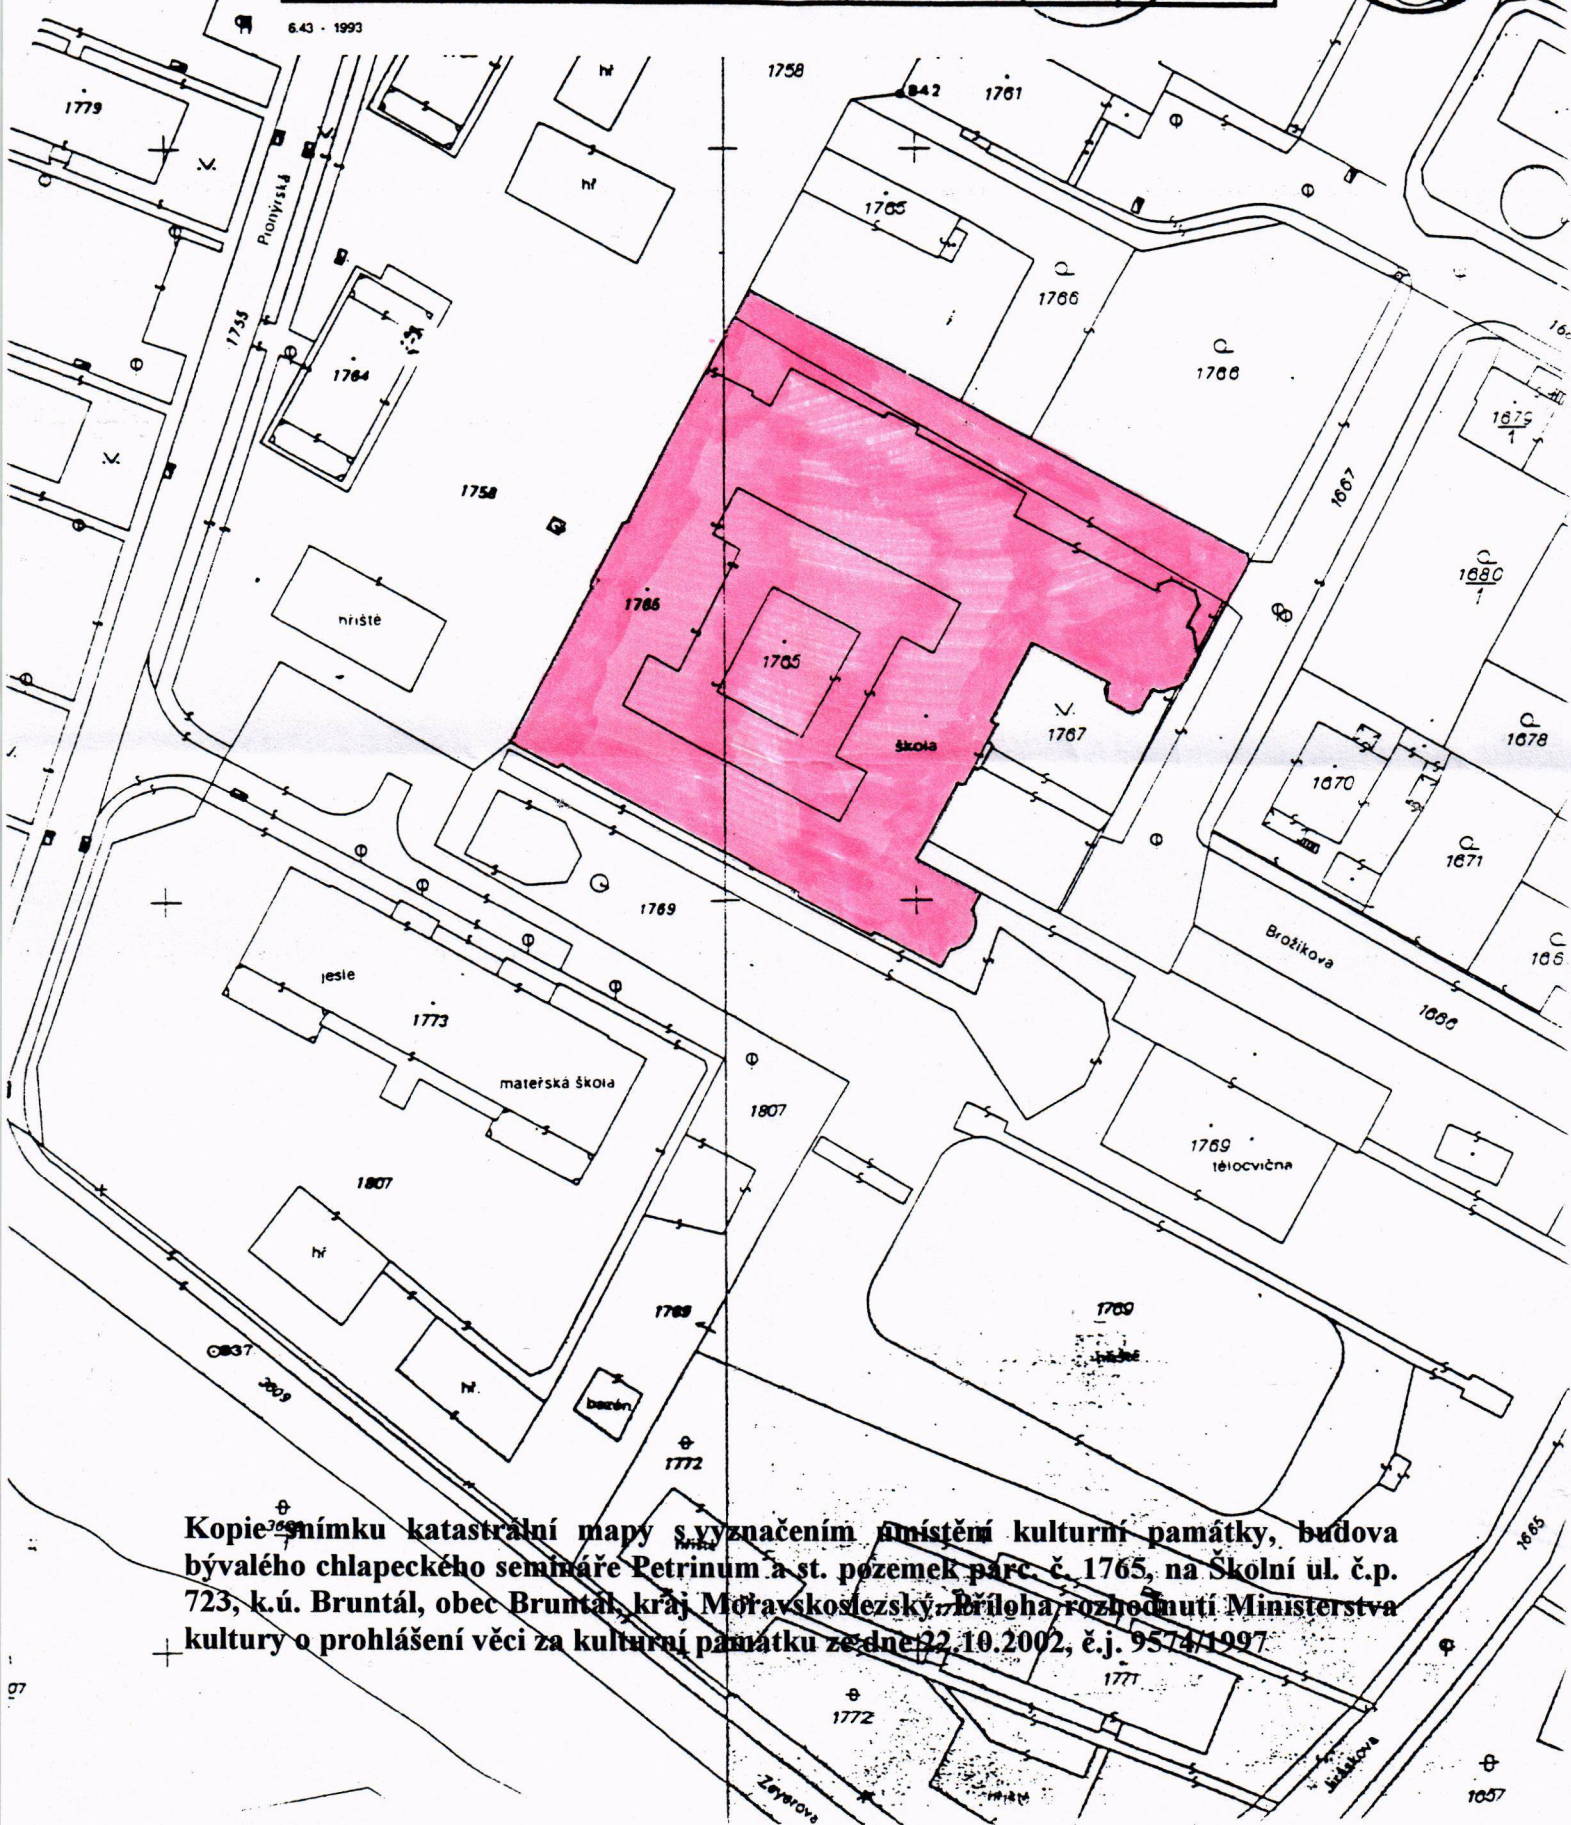

Kopie snímku katastrální mapy s vyznačením místem kulturní památky, budova bývalého chlapeckého semináře Petrinum a st. pozemek parc. č. 1765, na Školní ul. č.p. 723, k.ú. Bruntál, obec Bruntál, kraj Moravskoslezský. Příloha rozhodnutí Ministerstva kultury o prohlášení věci za kulturní památku ze dne 22.10.2002, č.j. 9574/1997